

Objet:

# LA MODERNISATION DE LA CRECHE MUNICIPALE DE LA COMMUNE DE CEBAZAT

Maitre de l'ouvrage COMMUNE DE CEBAZAT

PHASE PRO – DCE – ind 02

LES PLANS SONT DESSINES SOUS RESERVES ETUDES DE STRUCTURE

DOCUMENTS

ind 1:

=> Bureau de la directrice : rafraîchissement Sol + Peinture en Tranche conditionnelle  
=> Snoezelen : mise en hauteur des prises électriques +RJ45+prise .  
=> Local poussettes: Changer la Porte existante entre le local poussettes et le hall en porte Coupe -Feu 1/2H + FP

ind 2 :

=> Dortoir grands : Sols PVC + remontée de plinthes  
=> Bureaux : Sols PVC + Plinthes bois  
=> Allège hublot 135 cm au lieu de 132 cm  
=> Porte accès dortoir "grands" décalée vers l'extérieur afin de garantir un espace de manoeuvre intérieur de 220 cm  
=> Bureau de la directrice en tranche conditionnelle.

DOCUMENTS

01

NUMERO

NUMERO	
	- Plan de situation - Ech 1/500e
	- Plan masse - Ech 1/200e
	- Coupe AA
	- Façades
	- PLANS EDL
	- PLANS PROJET
	- PLANS ELECTRIQUES

AFFAIRE  
24-01


MAITRE D' OEUVRE BAK Architectes


5 rue ROLAND BONNARD, 63500 ISSOIRE  
Tél: 04.73.54.24.00  
Mail: agence@bak.archi

DATE


avr.-24

Références cadastrales de la parcelle  
000 AR 459  
Contenance cadastrale de la parcelle  
1 011 mètre carré  
Adresse de la parcelle  
27 Rue Joseph Prugnard, 63118 Cébazat

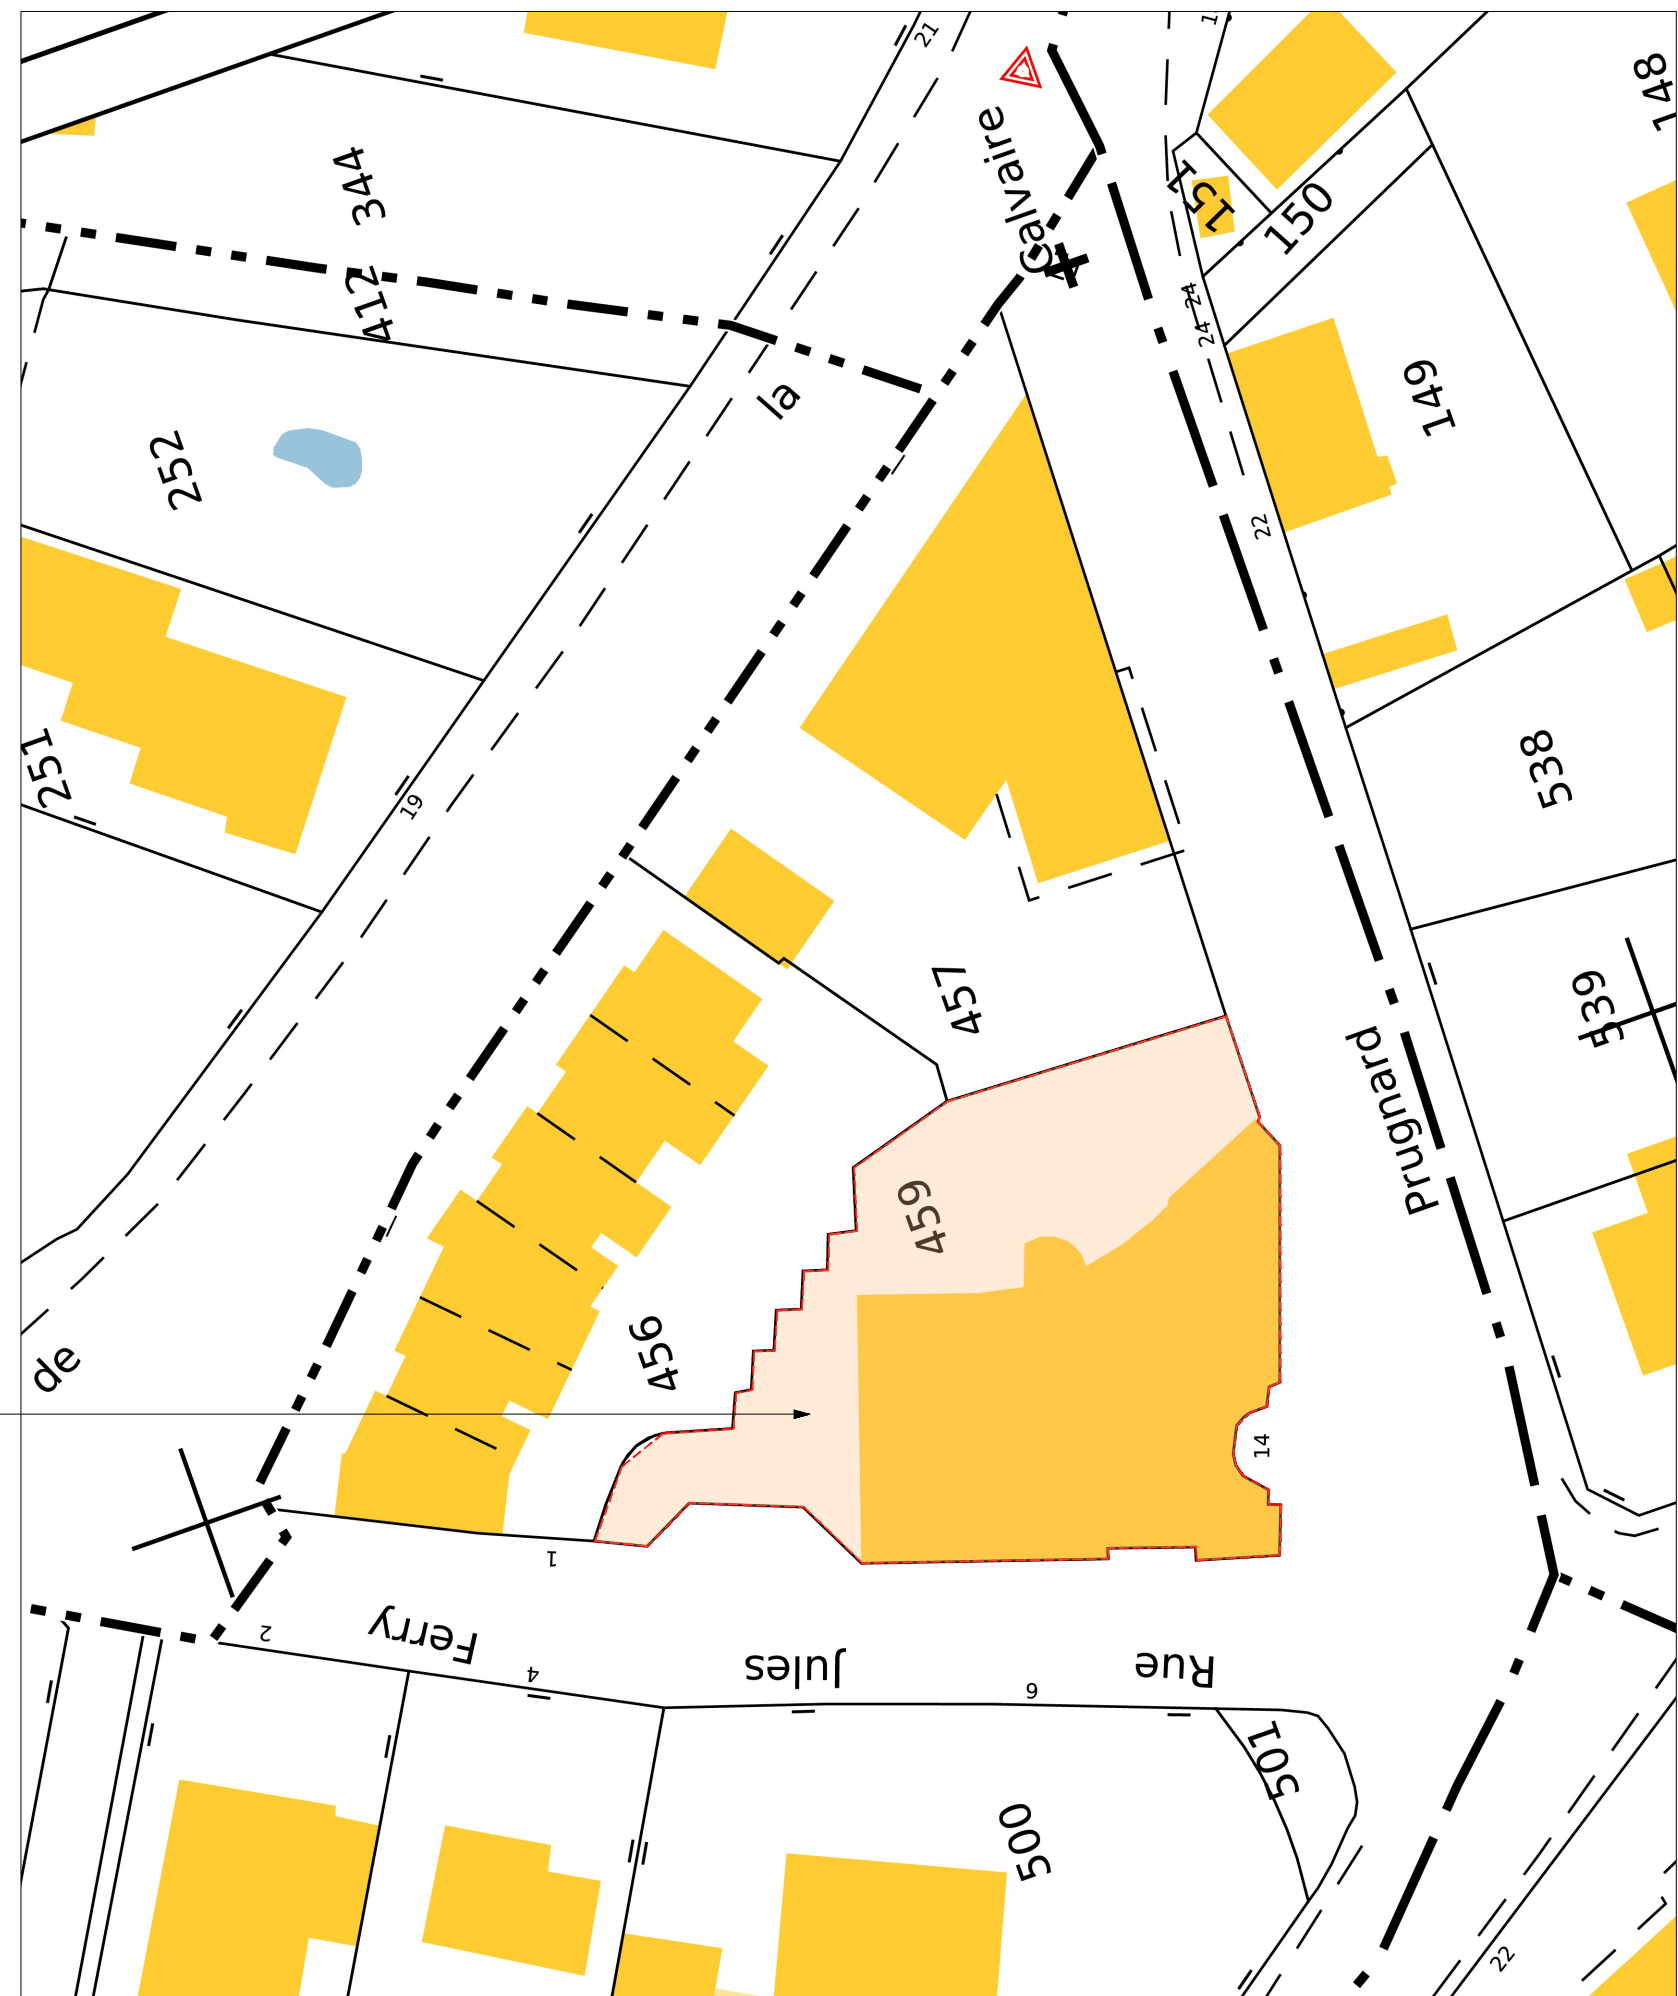


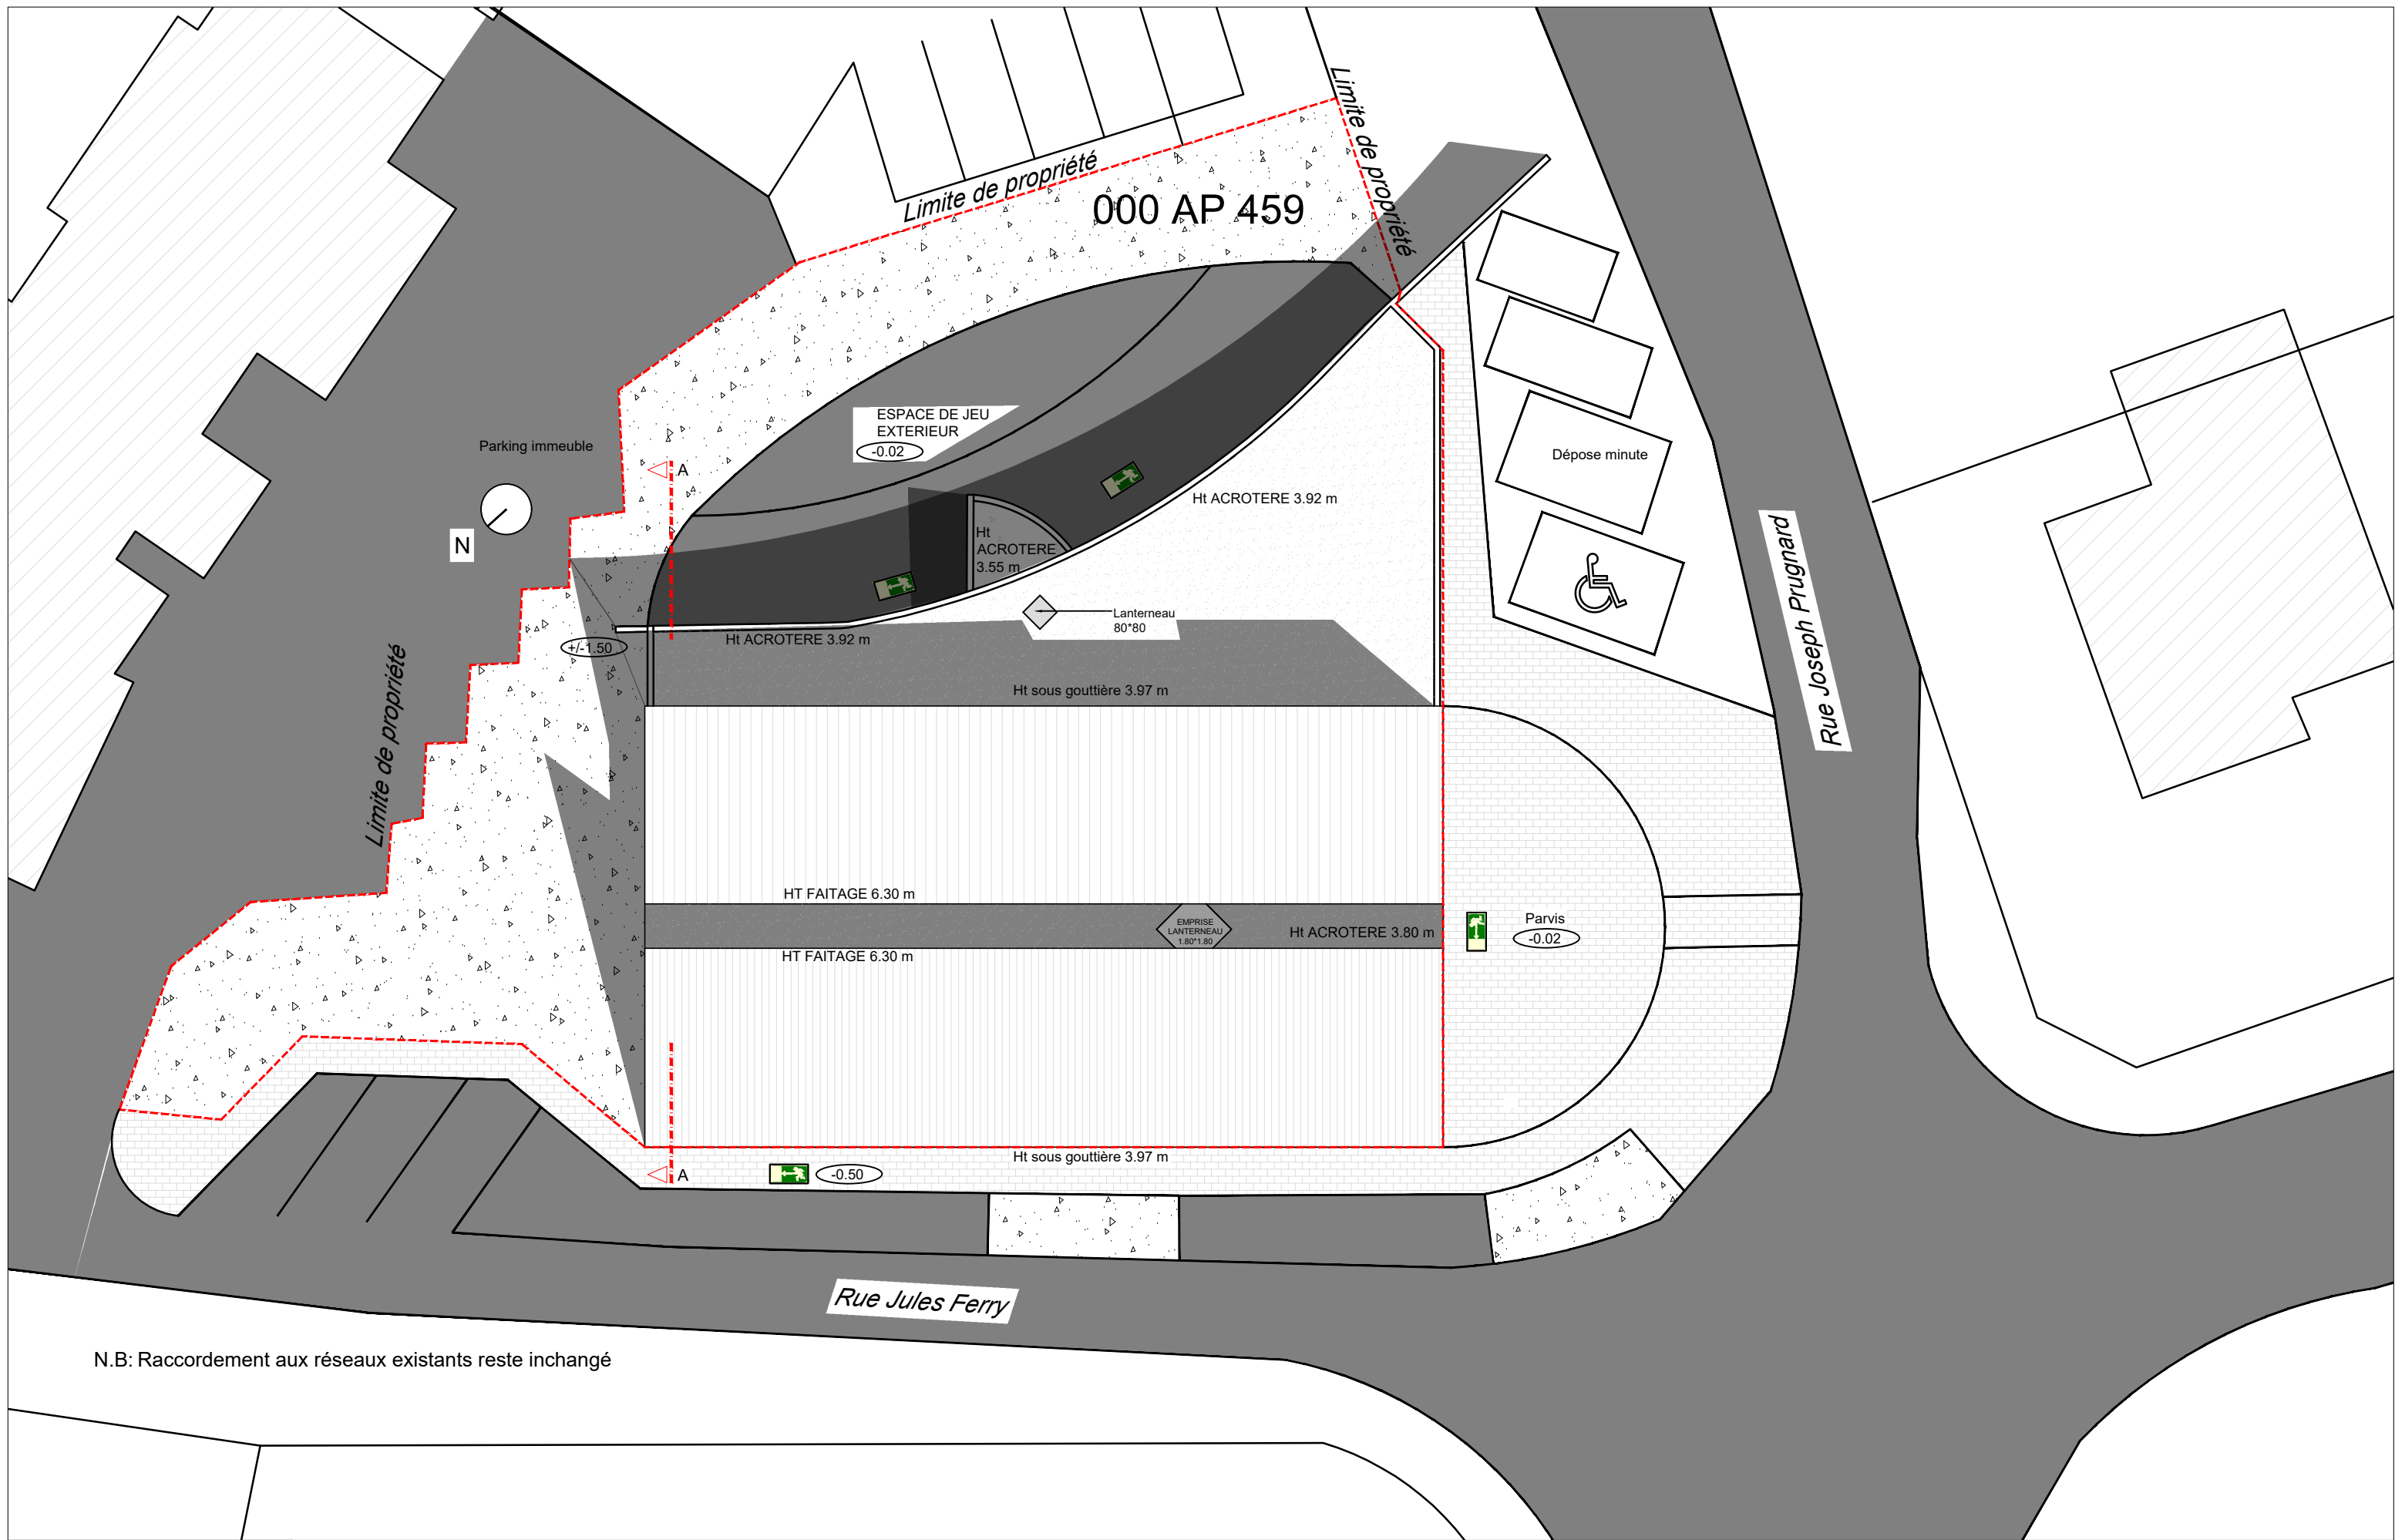


N.B: Raccordement aux réseaux existants reste inchangé

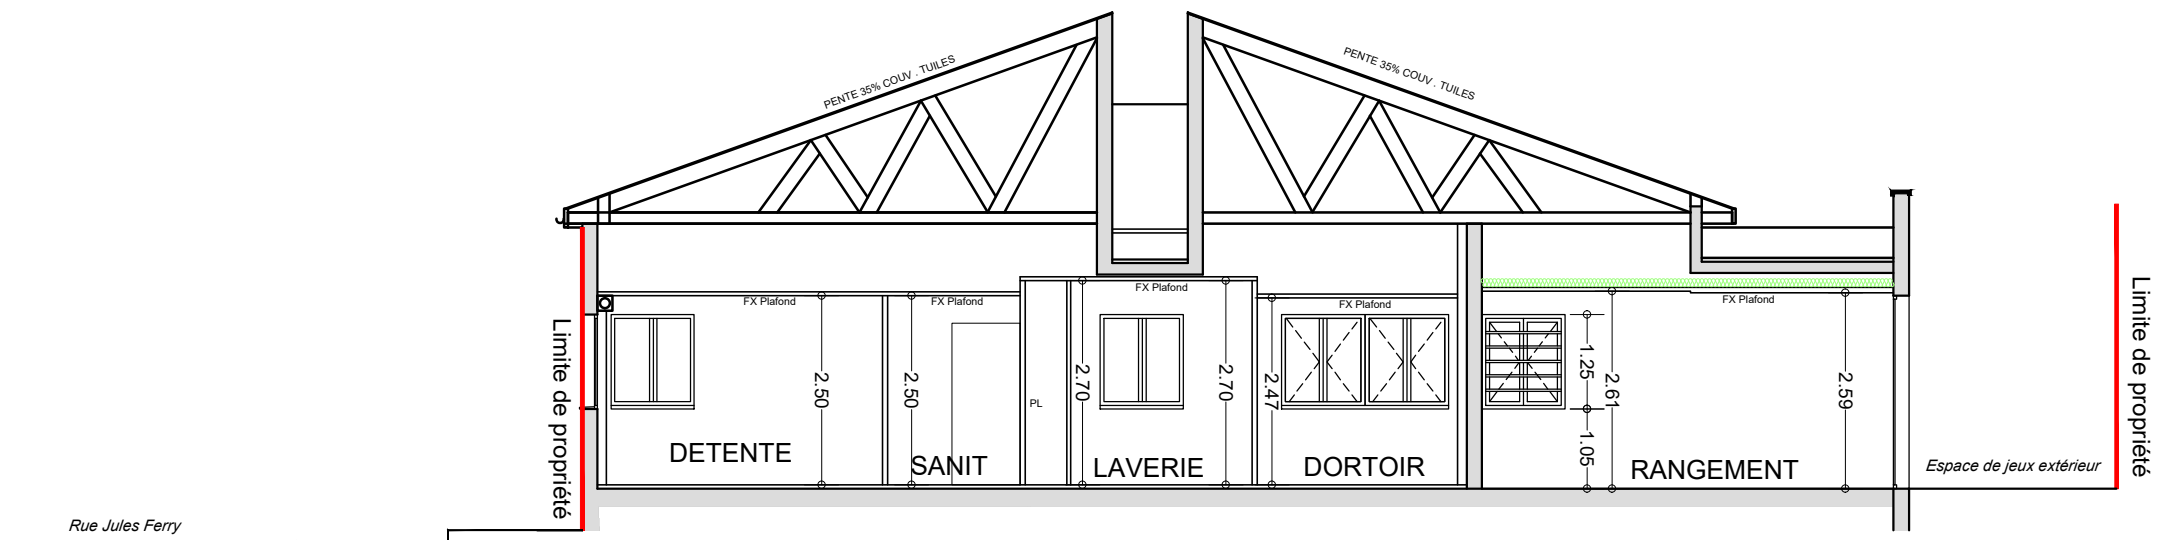


COUPE AA - EDL

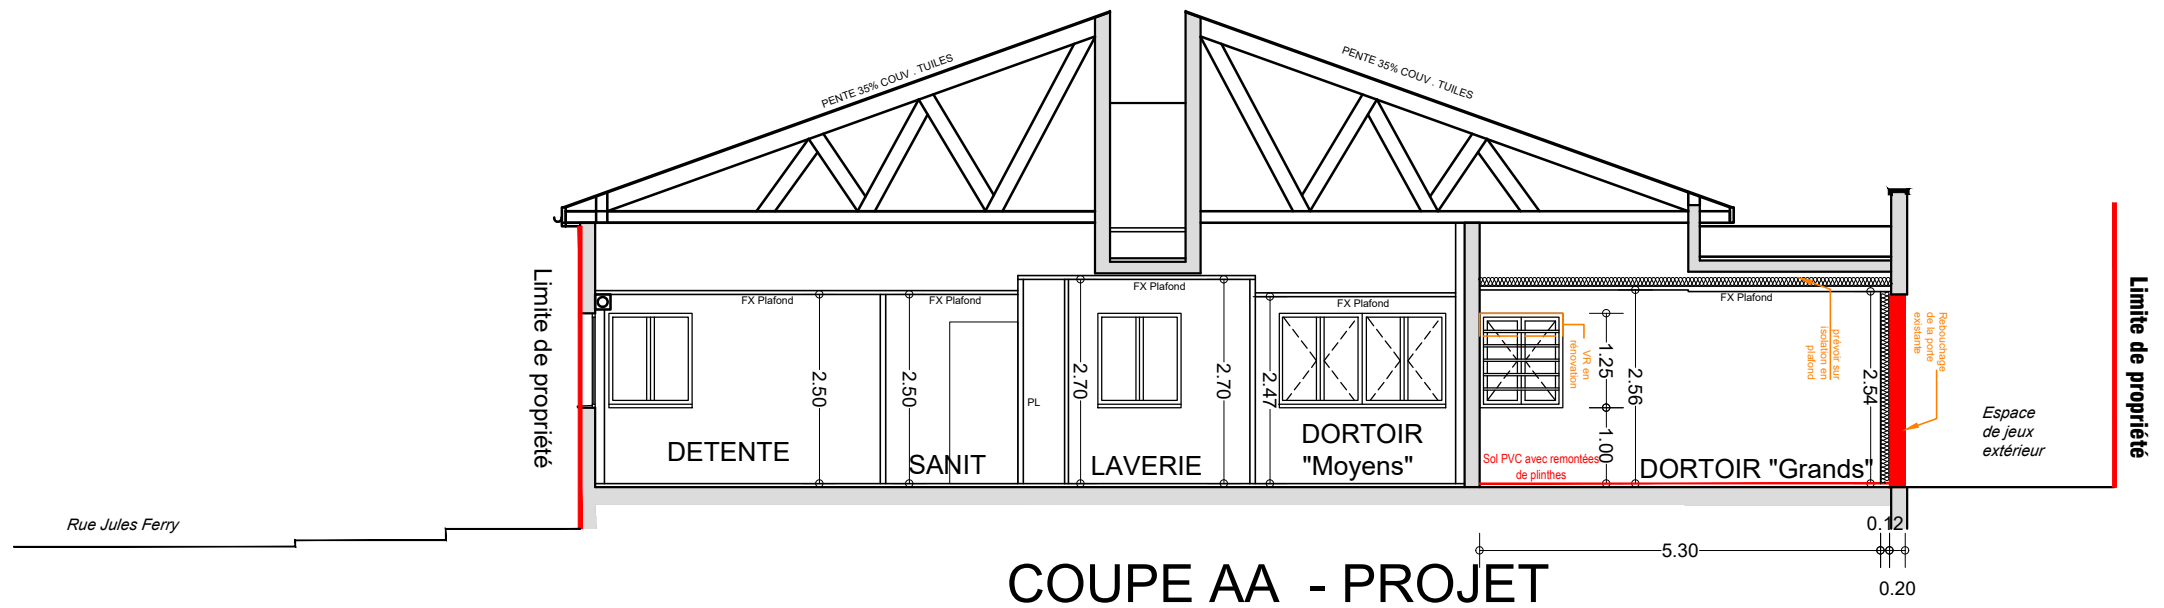


COUPE AA - PROJET

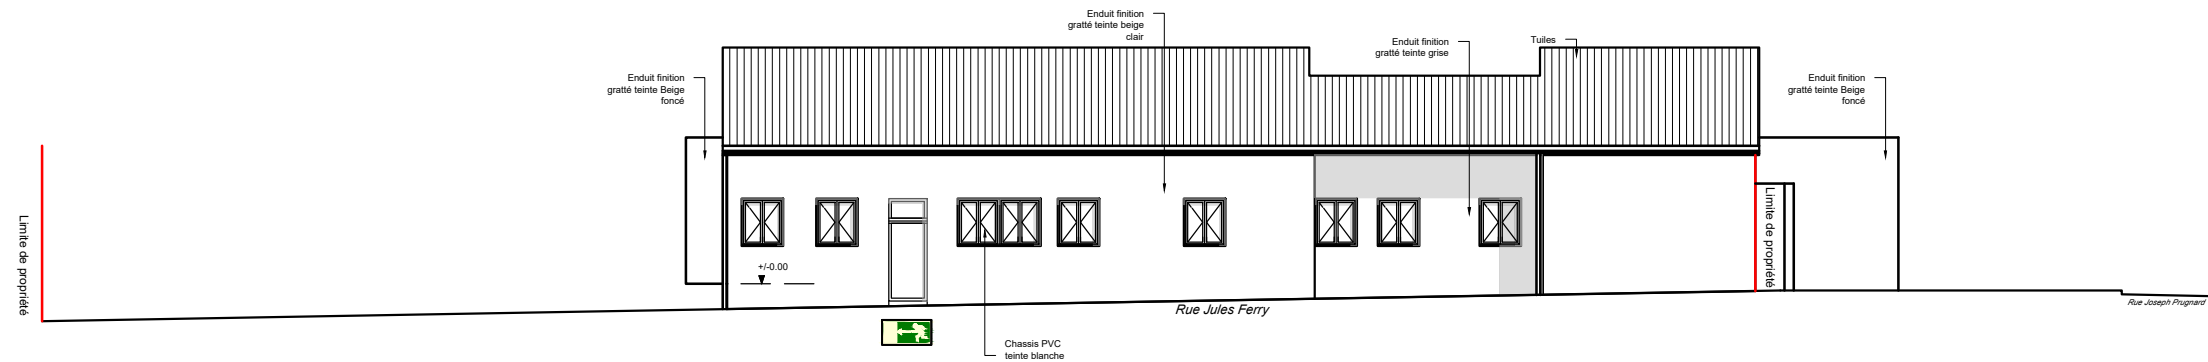


FACADE NORD-OUEST - EDL

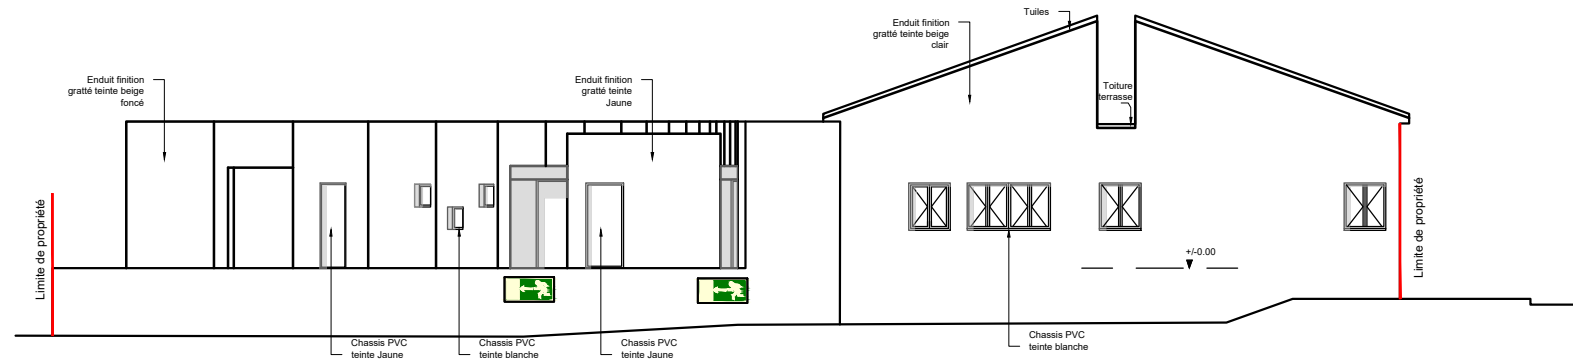



FACADE NORD-EST - EDL

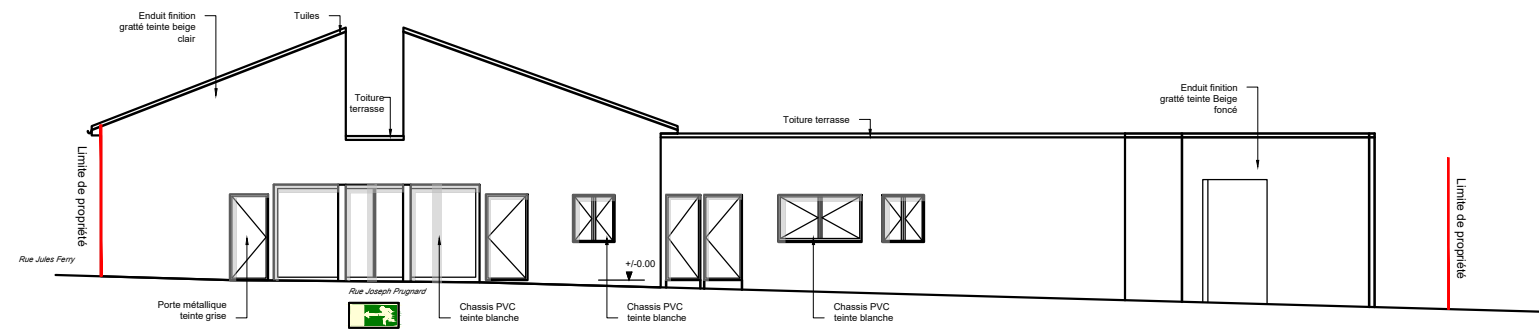

FACADE SUD -OUEST - EDL

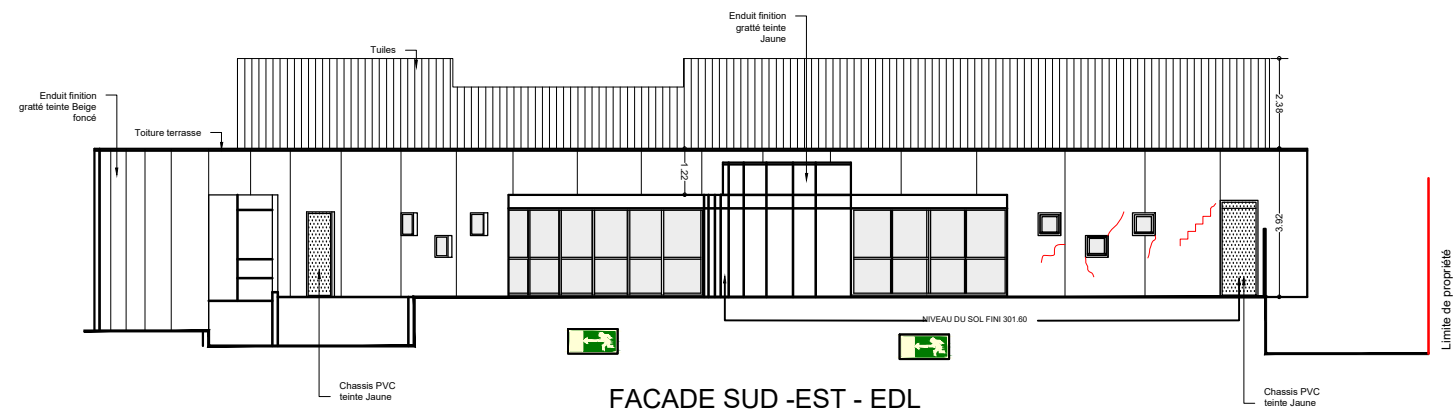

FACADE SUD -EST - EDL

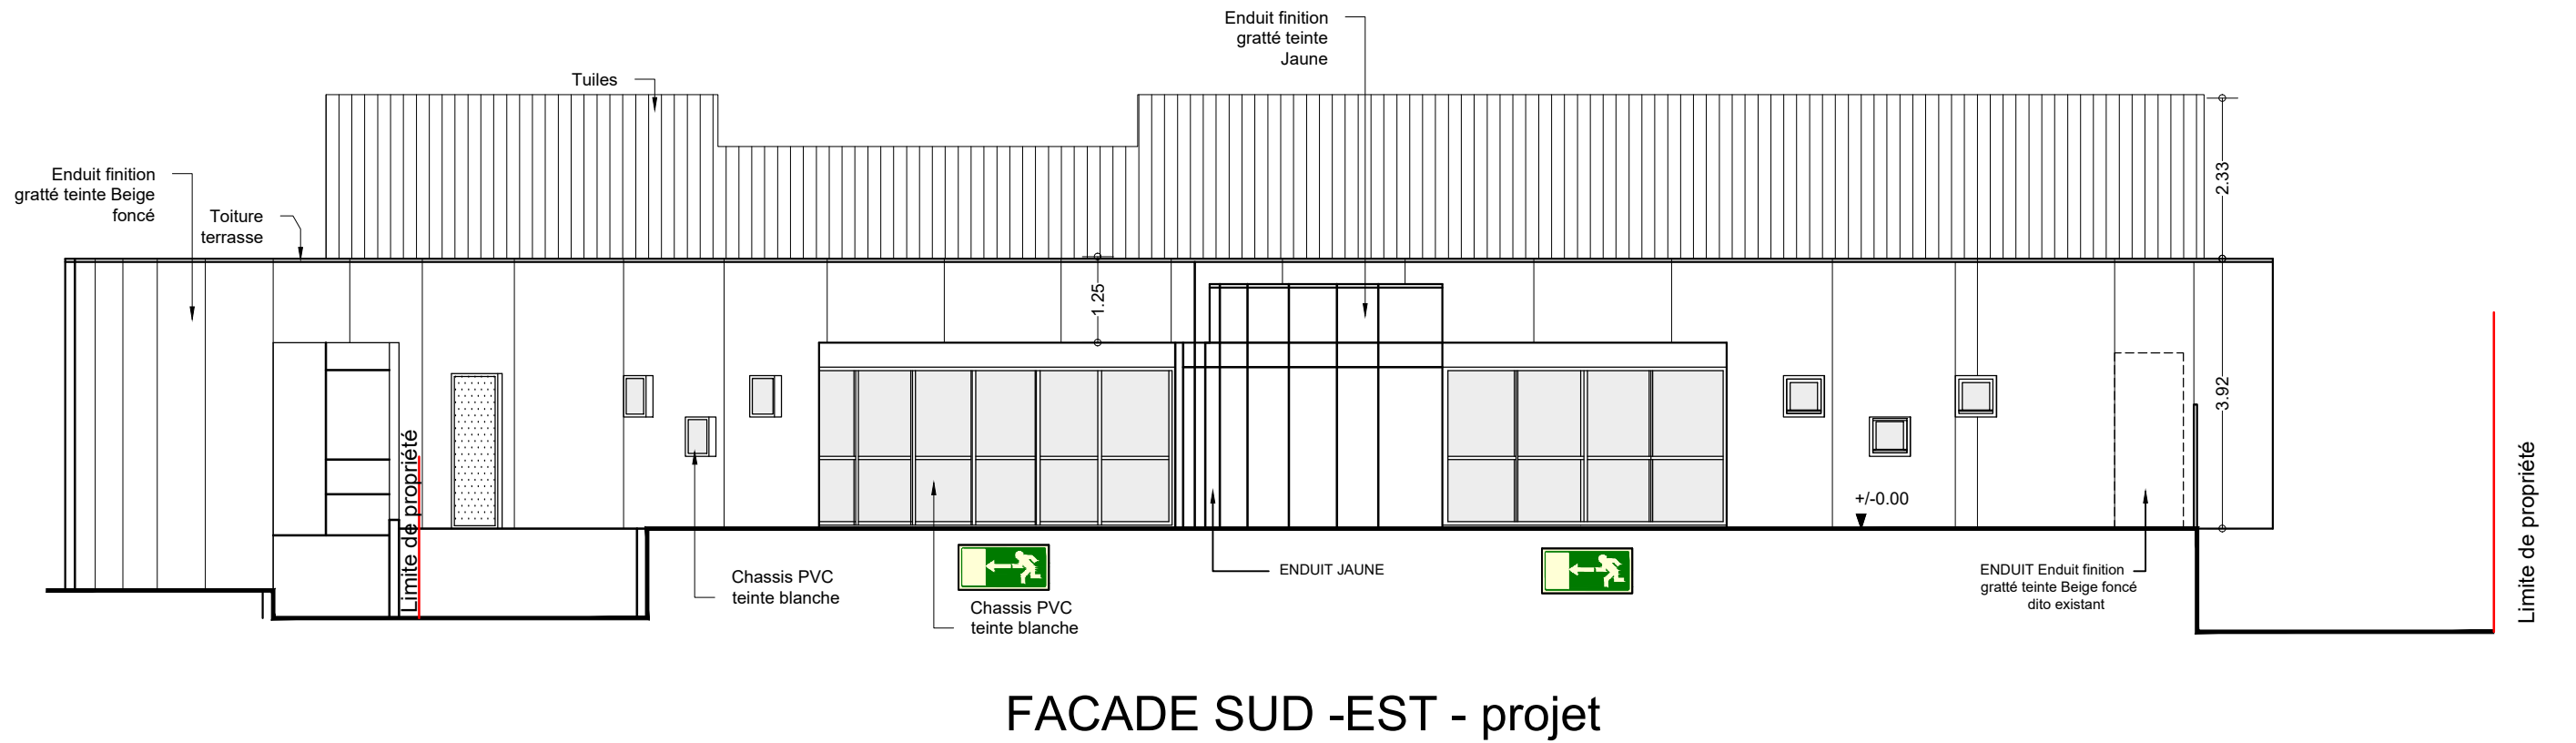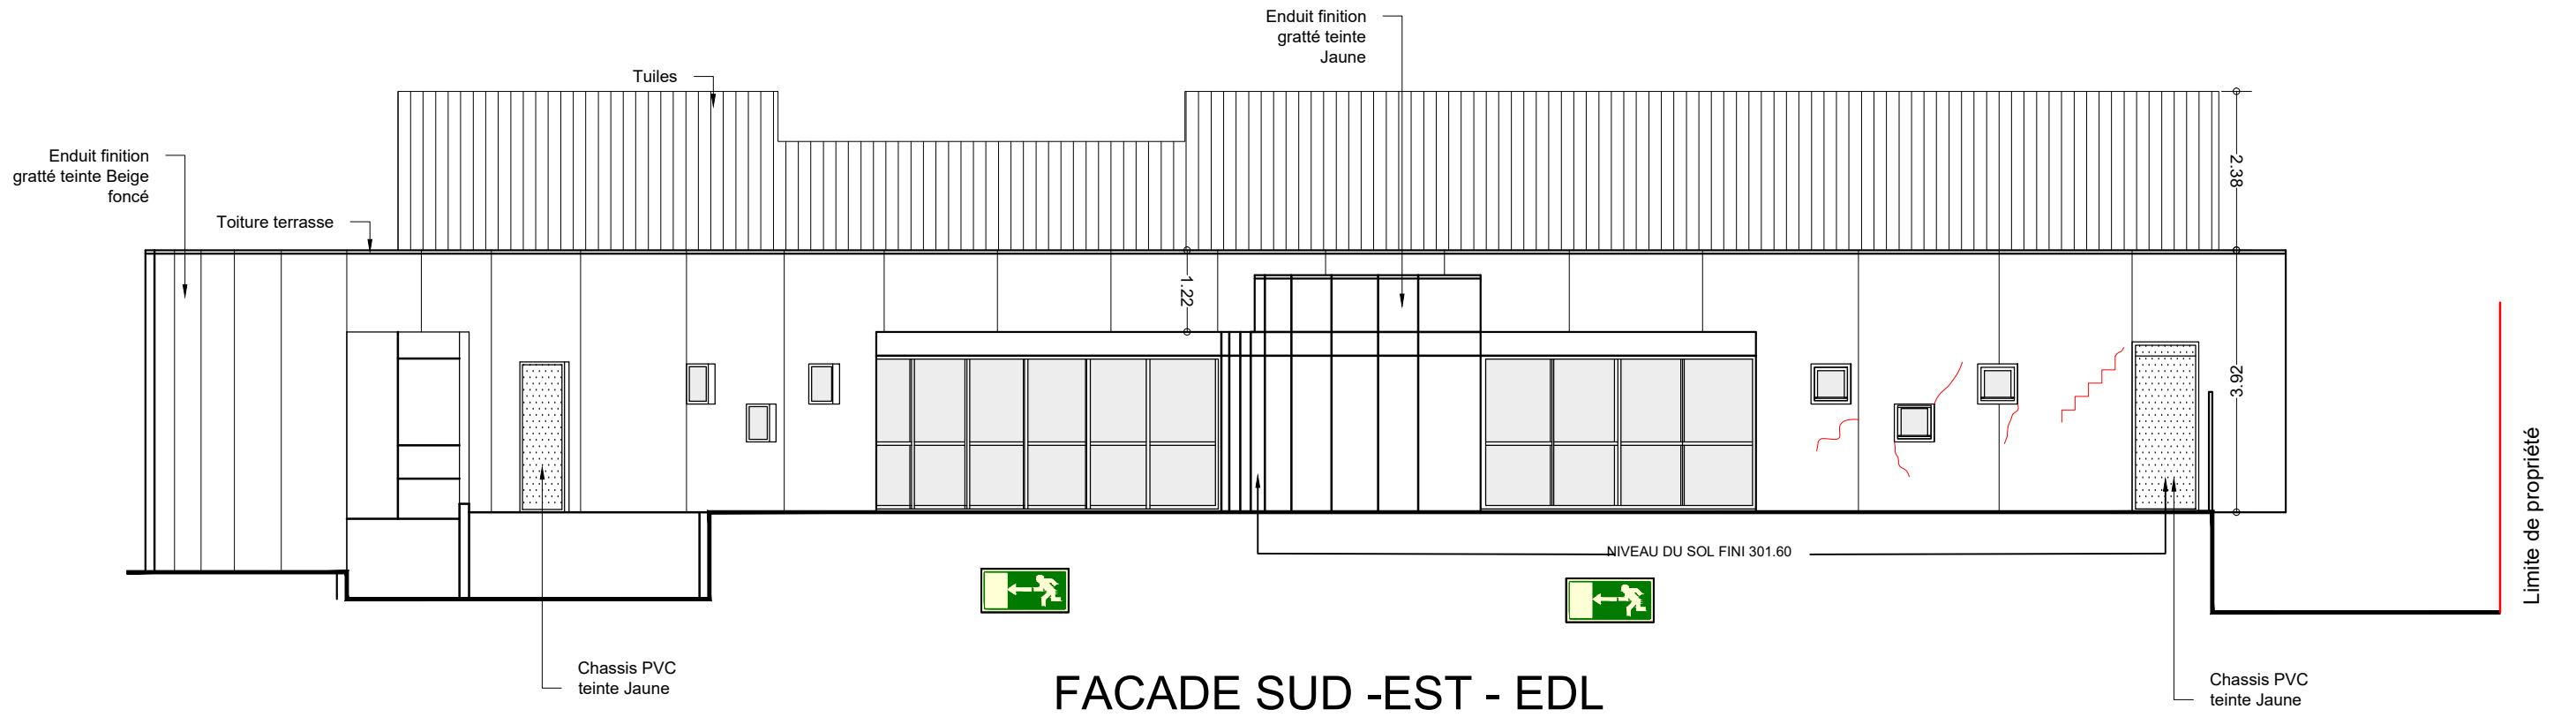

**N.B: seule la façade SUD - EST est modifiée, le reste des façades restent inchangées**

TABLEAU DES SURFACES EXISTANTES	
	Surface m <sup>2</sup>
SAS	11.18
LOCAL POUBELLES	8.06
RANG.POUSSETTES	16.40
LOCAL TECHNIQUE	6.05
RGT	0.92
CUISINE	16.86
RESERVES	12.34
DORTOIR	15.61
RANG.JEUX	20.47
DORTOIR B	15.24
DIRECTRICE	14.64
HALL	34.59
CRECHE 2	64.21
Directrice adj.	14.64
Snoezelen	11.90
WC 1	2.92
WC 2	2.94
DGT	18.67
CRECHE 1	81.88
SANITAIRES ENFANTS	19.43
PEDIATRE	11.90
Salle ESCALE	29.59
Salle de repos/repas	19.23
VESTIAIRES	4.30
LAVERIE	12.02
SANIT.	2.98
DORTOIR moyens	11.74
LT	0.58
LT ELEC	2.22
DORTOIR Bébés	8.95
RANGEMENTS	18.72
TOTAL (m <sup>2</sup> )	511.16

- 1-RANGEMENT ( changement de destination en dortoir grand)
- 2-RANGEMENTS POUSSETTES + LOCAL POUBELLES  
Rafraîchissement sol + murs plafond  
Eclairage à detection de mvT ( ancien local poubelles)
- 3-BUREAUX directrice => Dépose de baie de brassage  
BUREAUX directrice adj => Rafraîchissement sol mur plafond  
Snoezelen => Rafraîchissement sol mur plafond + Prises électriques à 1.30 m Ht
- 4-Salle ESCALE => Prises électriques à 1.30 m Ht


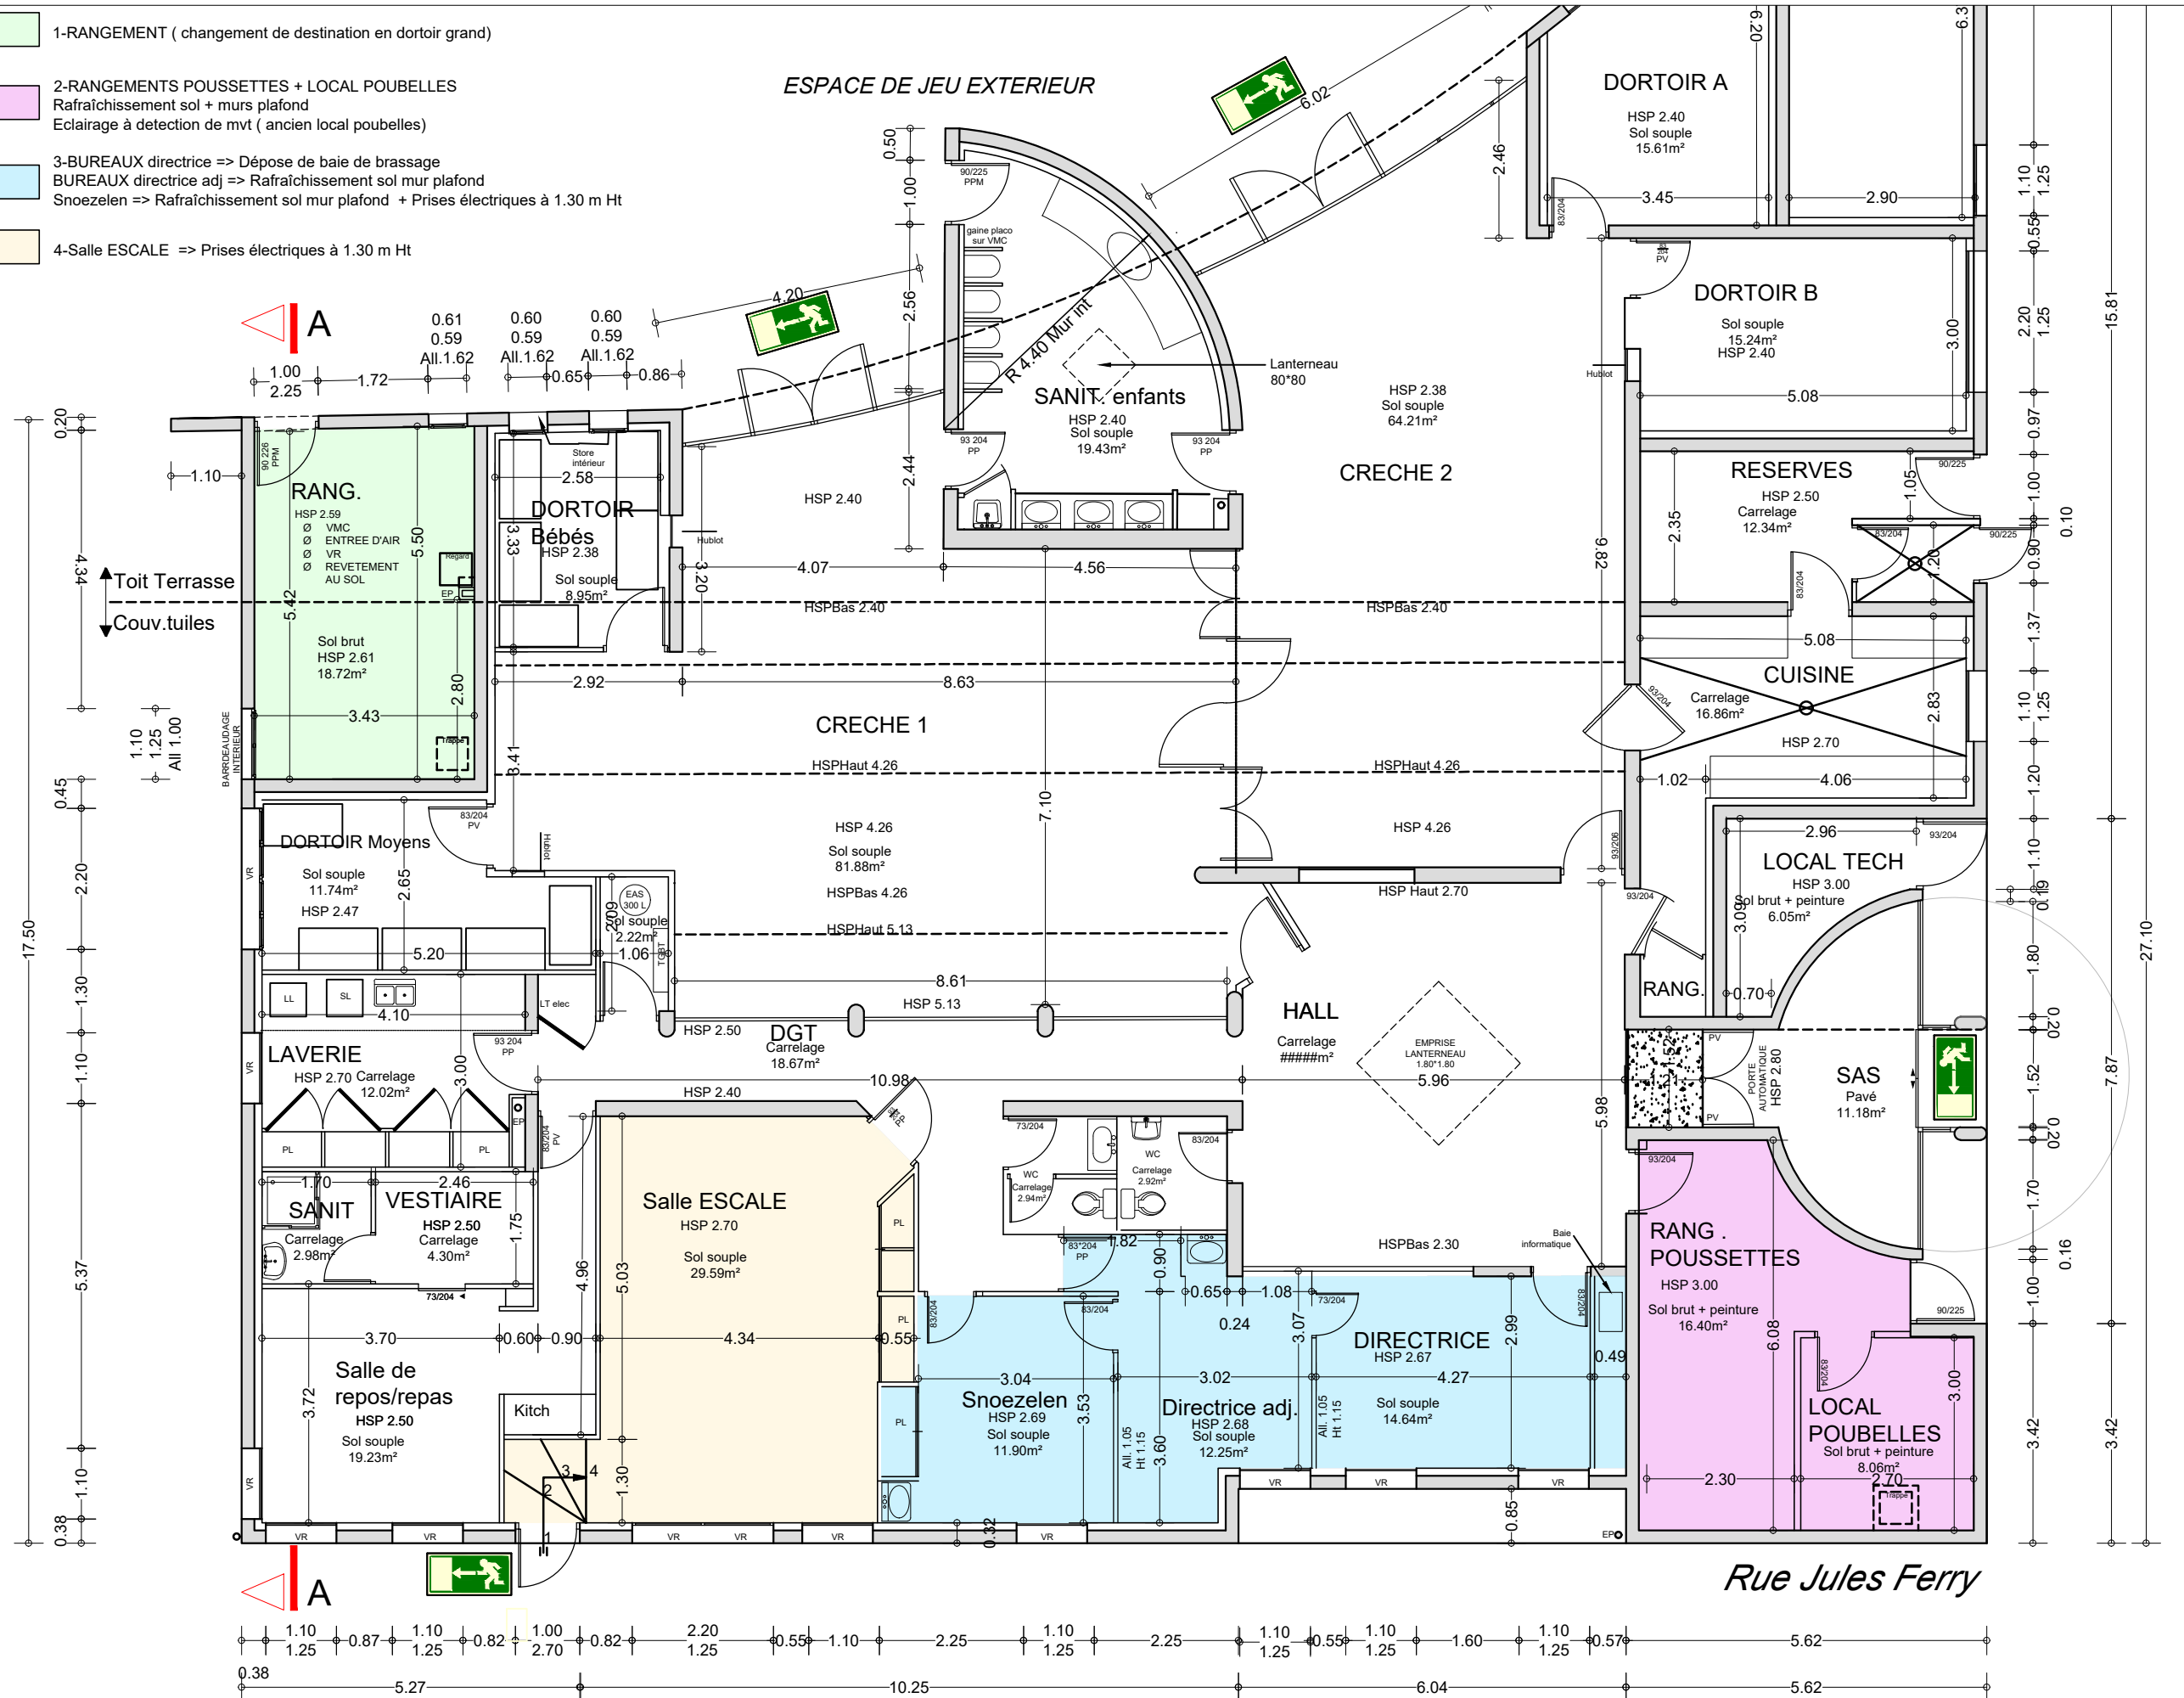


TABLEAU DES SURFACES PROJET	
	Projet
SAS	11.18
LOCAL RANGT	8.06
RANG.POUSSETTES	16.40
LOCAL TECHNIQUE	6.05
RGT	0.92
CUISINE	16.86
RESERVES	12.34
DORTOIR A	15.61
RANG.JEUX	20.47
DORTOIR B	15.24
DIRECTRICE	14.64
HALL	34.59
CRECHE 2	64.21
Directrice adj.	14.64
Snoezelen	11.90
WC 1	2.92
WC 2	2.94
DGT	18.67
CRECHE 1	81.88
SANITAIRES ENFANTS	19.43
PEDIATRE	11.90
Salle ESCALE	29.59
Salle de repos/repas	19.23
VESTIAIRES	4.30
LAVERIE	12.02
SANIT.	2.98
DORTOIR moyens	11.74
LT	0.58
LT ELEC	2.22
DORTOIR Bébés	8.95
DORTOIR GRANDS	17.42
TOTAL (m²)	509.86

- 1-RANGEMENT ( changement de destination en dortoir grand)
- 2-RANGEMENTS POUSSETTES + LOCAL POUBELLES  
Rafraîchissement sol + murs plafond  
Eclairage à detection de mv ( ancien local poubelles)
- 3-BUREAUX directrice => Dépose de baie de brassage  
BUREAUX directrice adj => Rafraîchissement sol mur plafond  
Snoezelen => Rafraîchissement sol mur plafond + Prises électriques à 1.30 m Ht
- 4-Salle ESCALE => Prises électriques à 1.30 m Ht


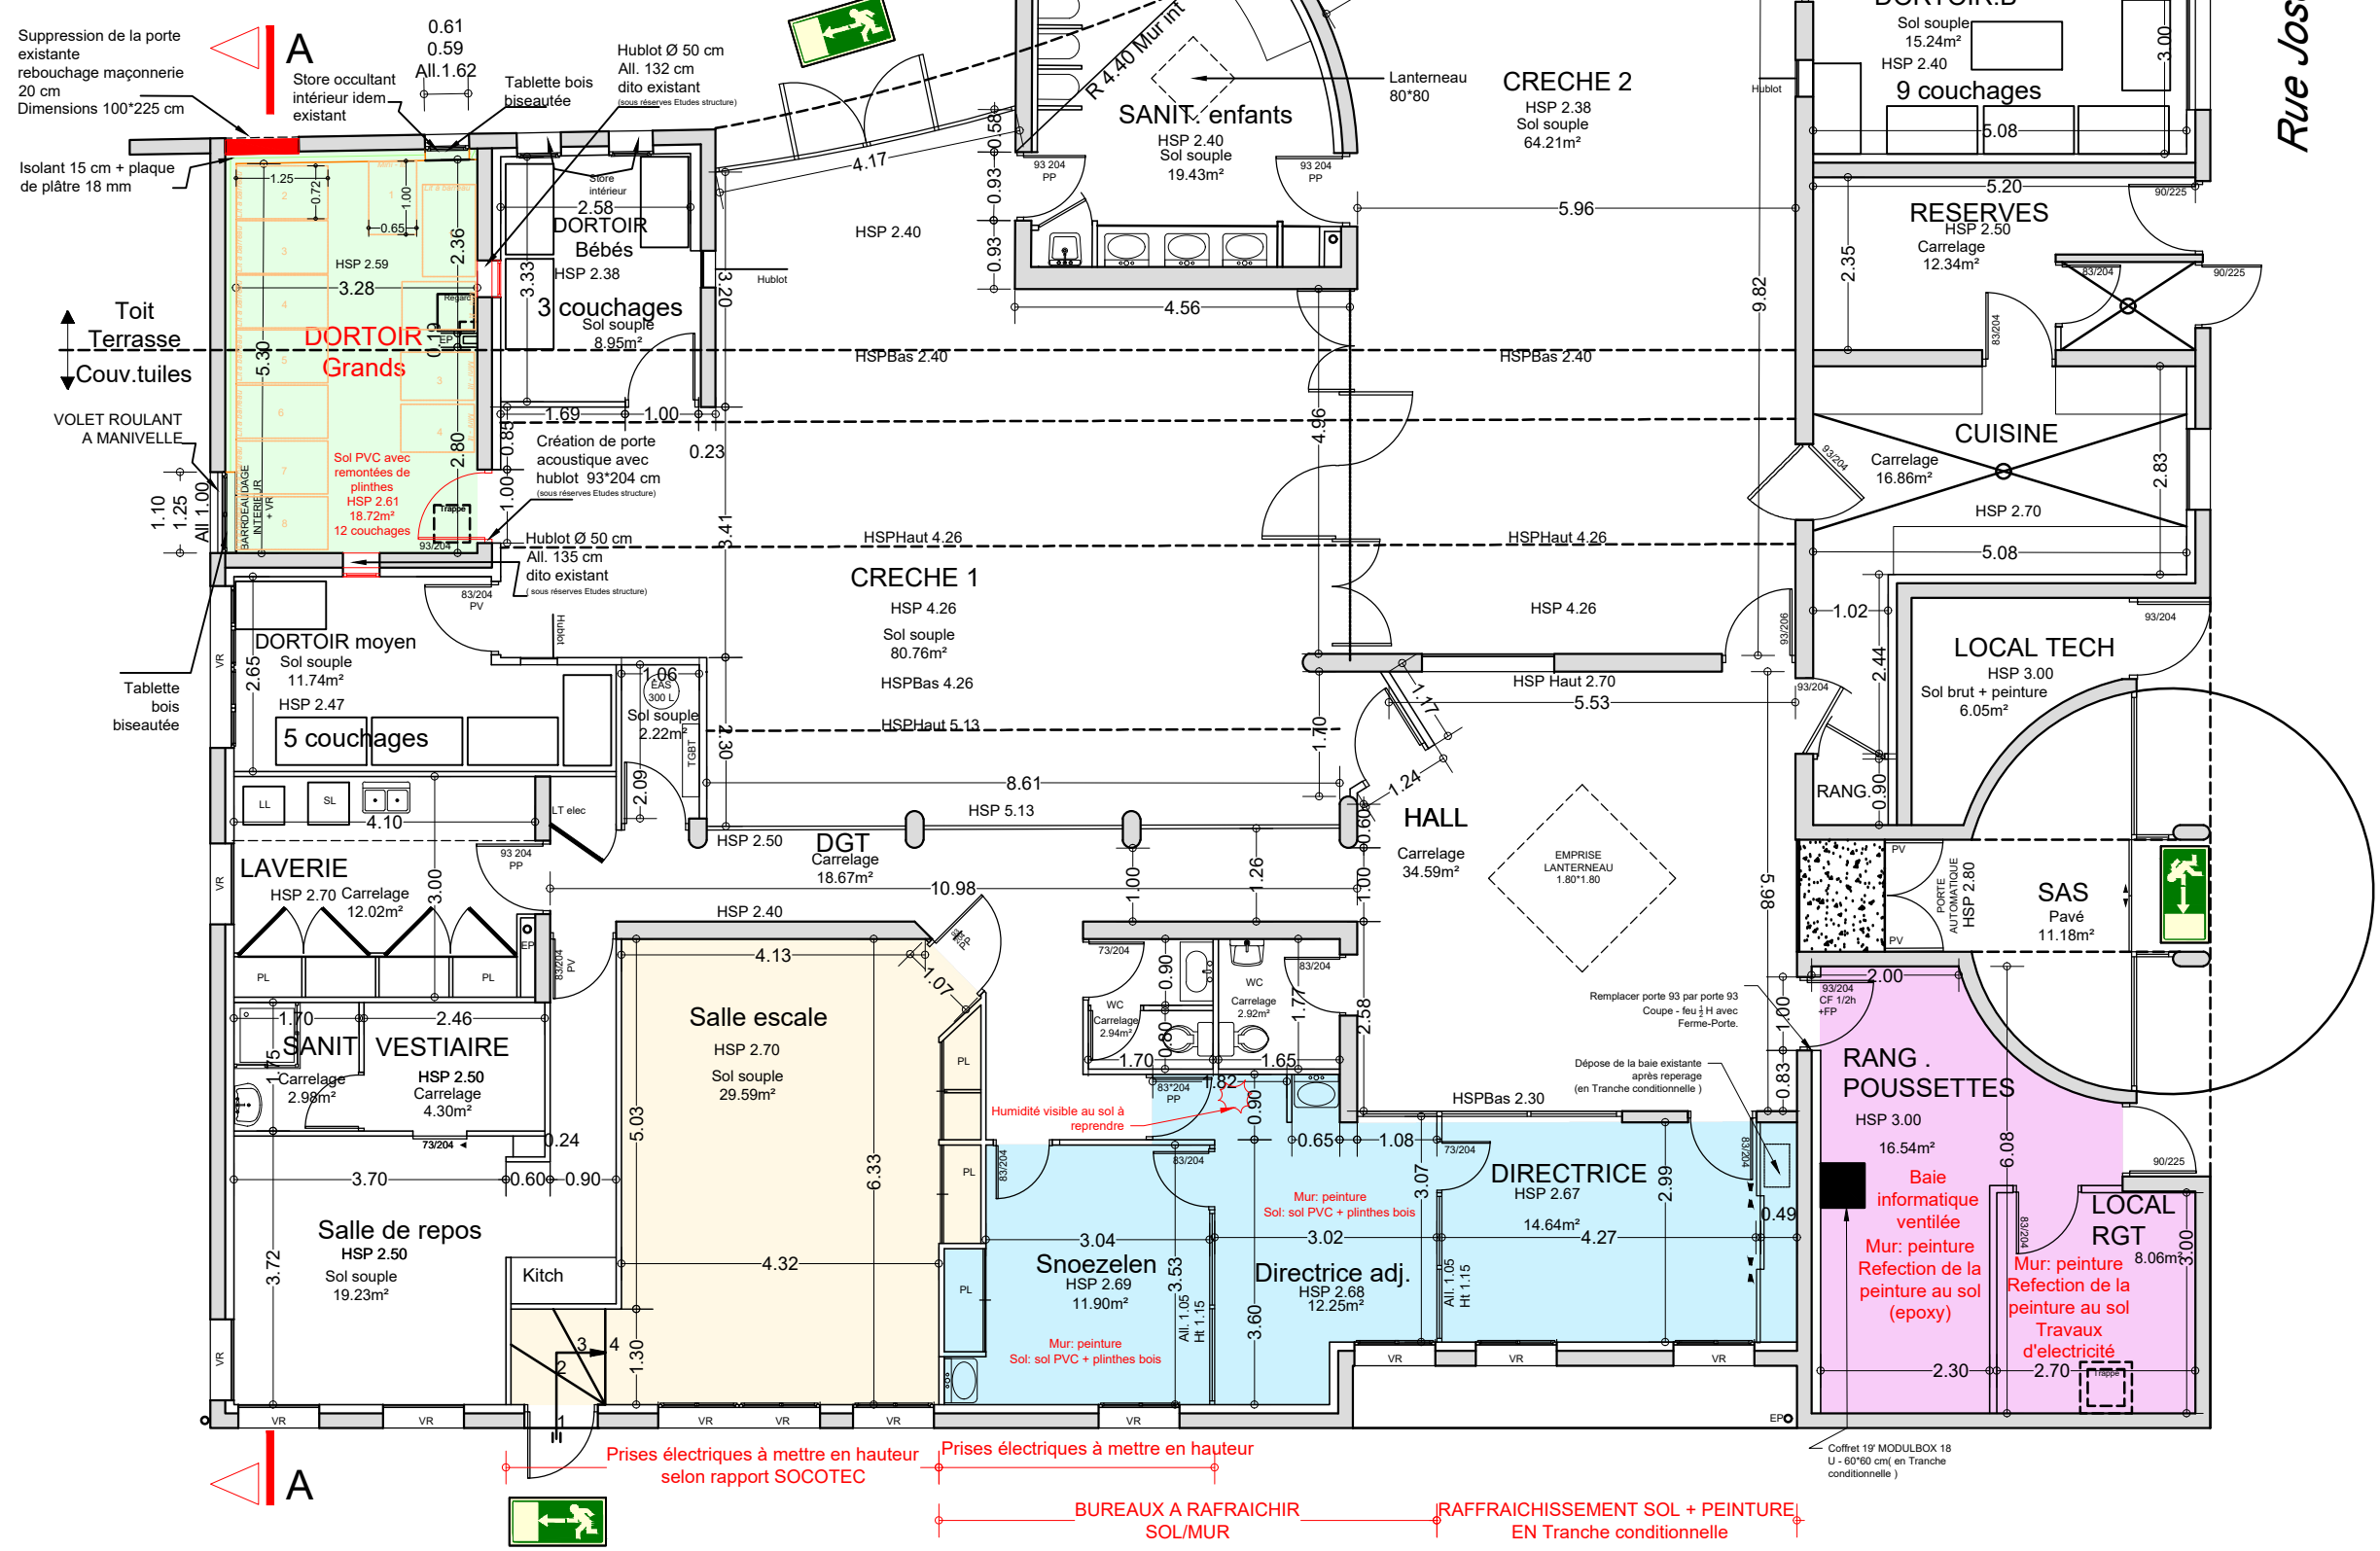


Rue Jules Ferry

Rue Joseph Prugnard





EDL

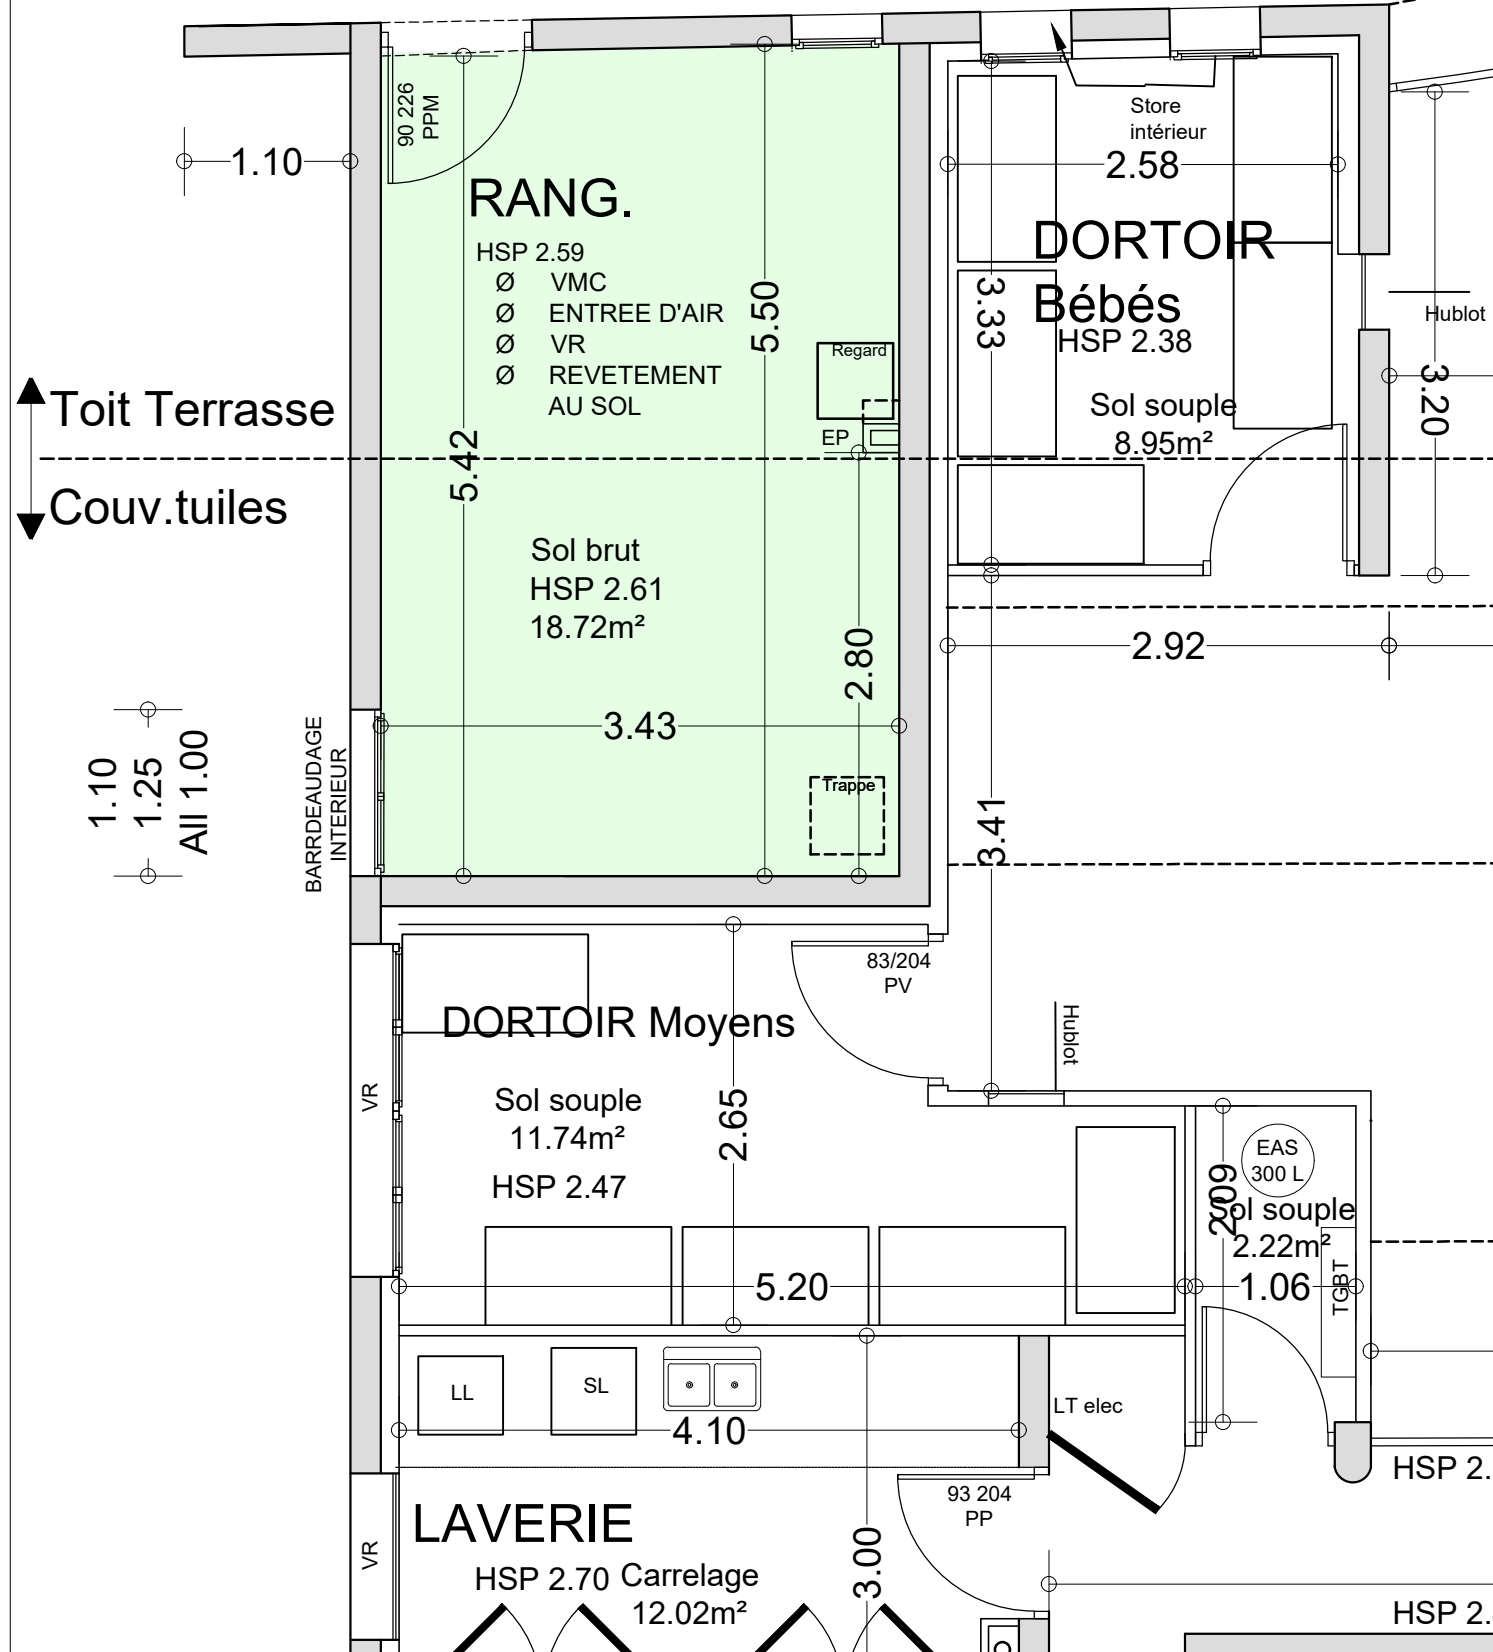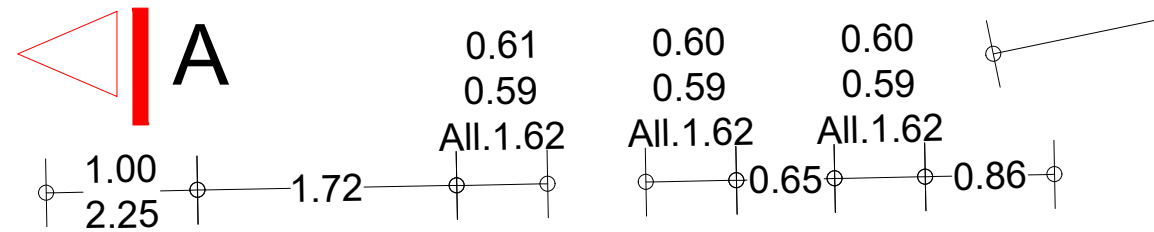

PROJET


Suppression de la porte existante  
 rebouchage maçonnerie 20 cm  
 Dimensions 100\*225 cm

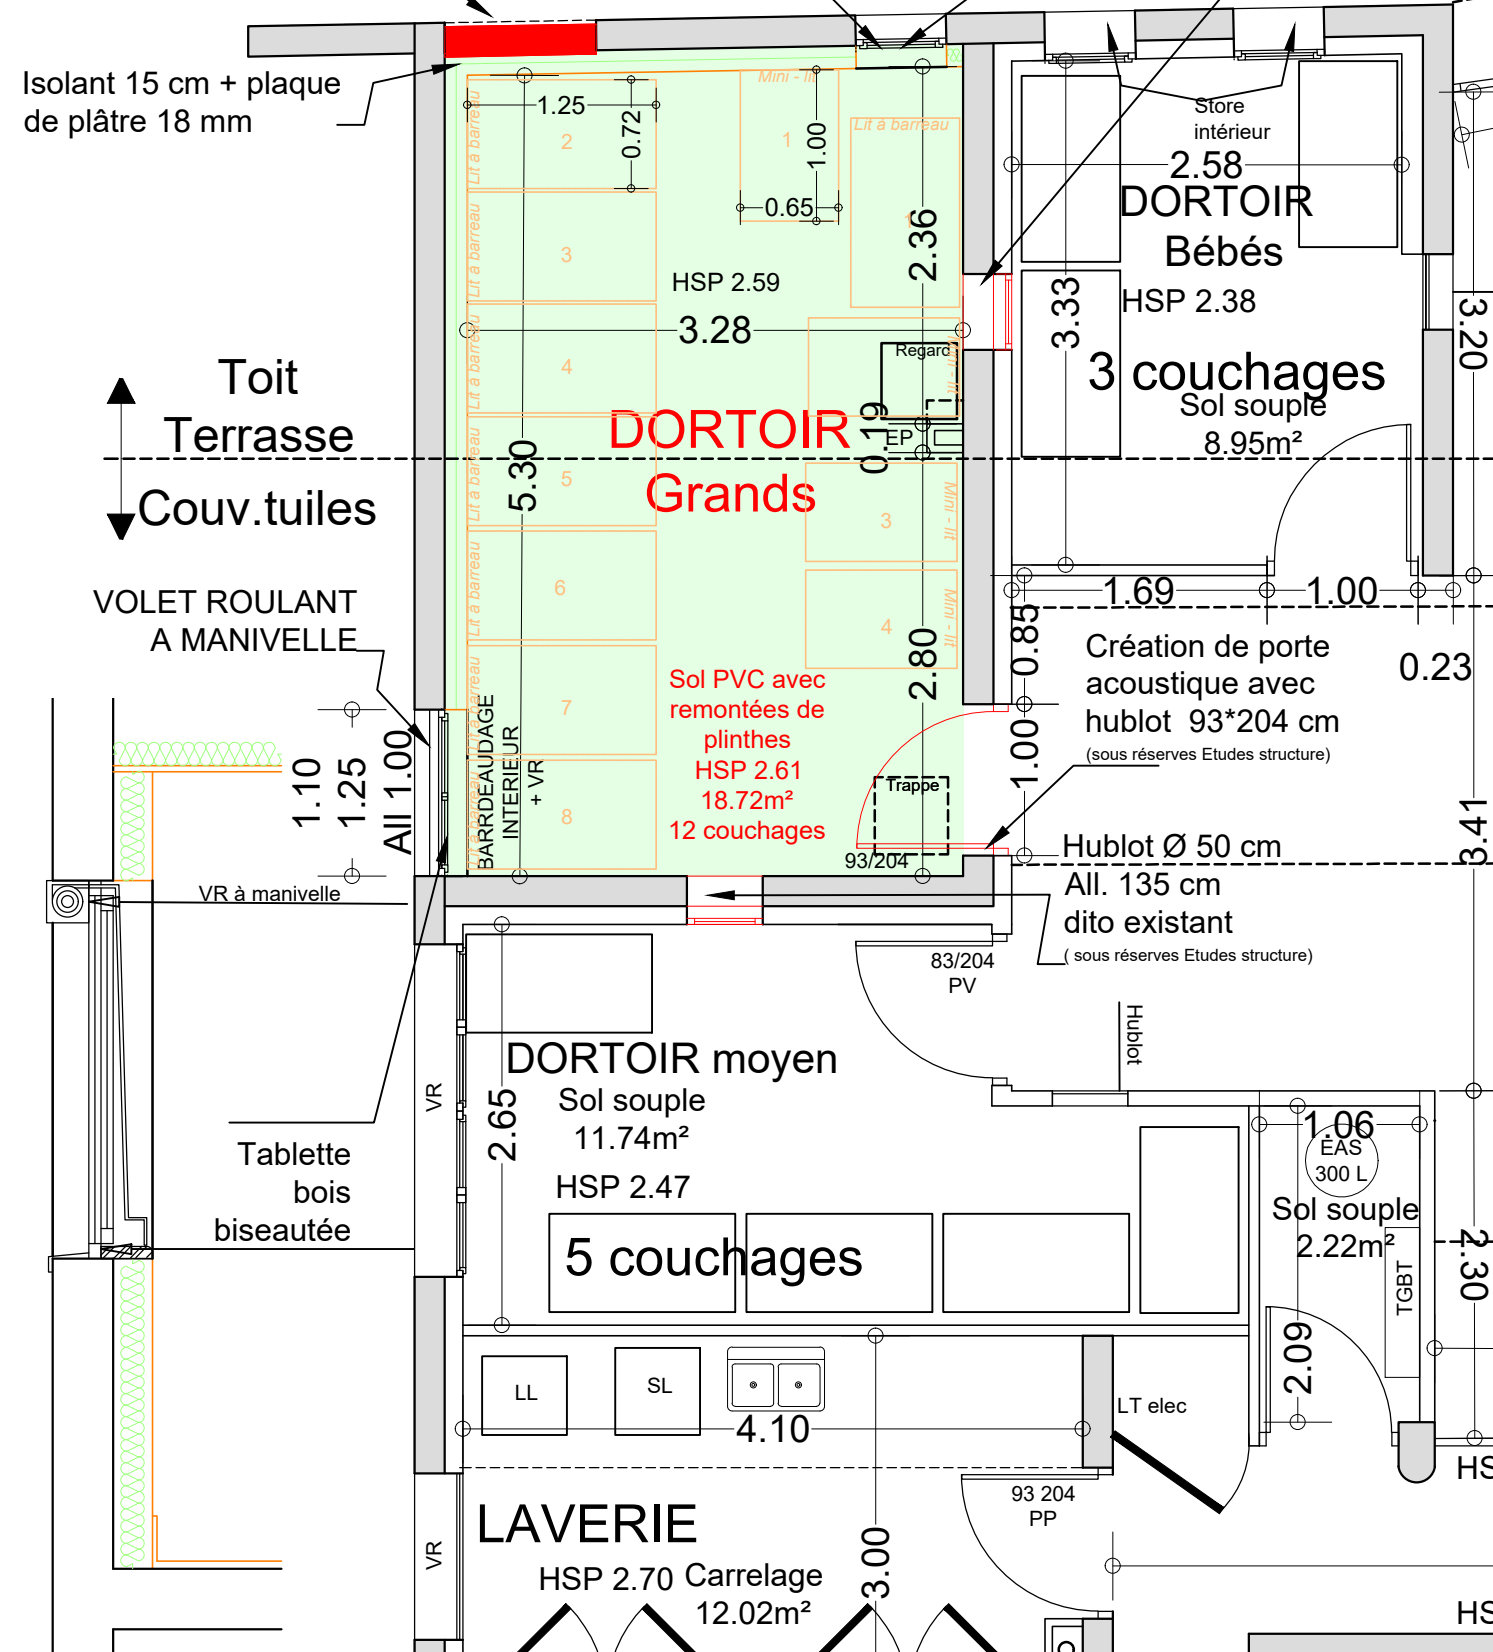

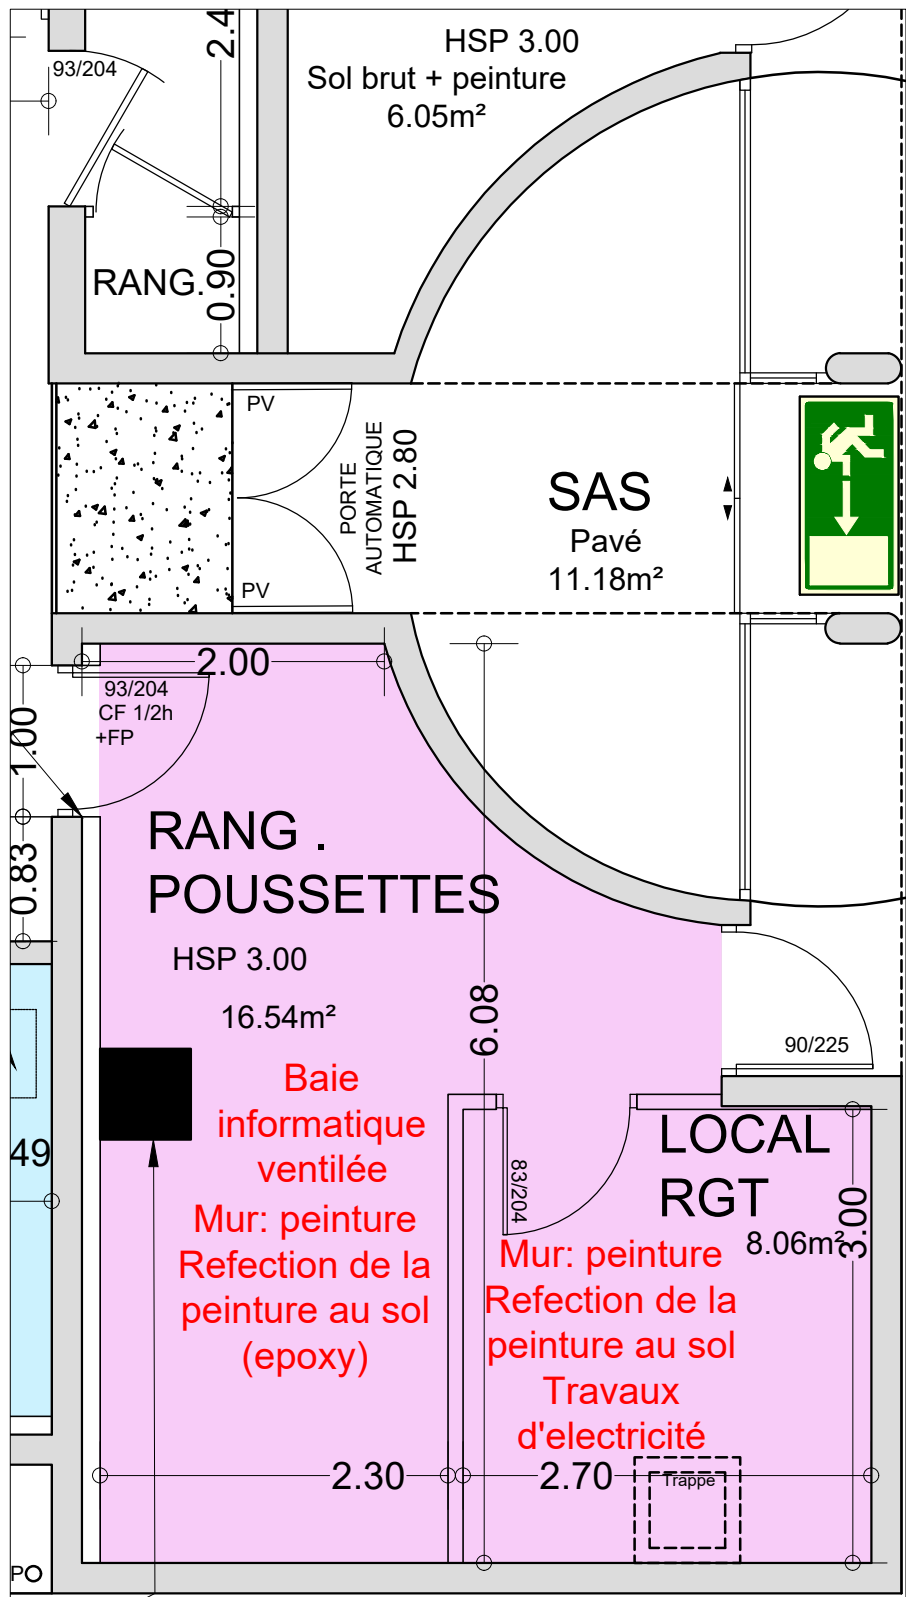

Coffret 19' MODULBOX 18  
U - 60\*60 cm ( en Tranche conditionnelle )

2-RANGEMENTS POUSETTES + LOCAL POUBELLES  
Rafraîchissement sol + murs plafond  
Eclairage à detection de mvT ( ancien local poubelles)


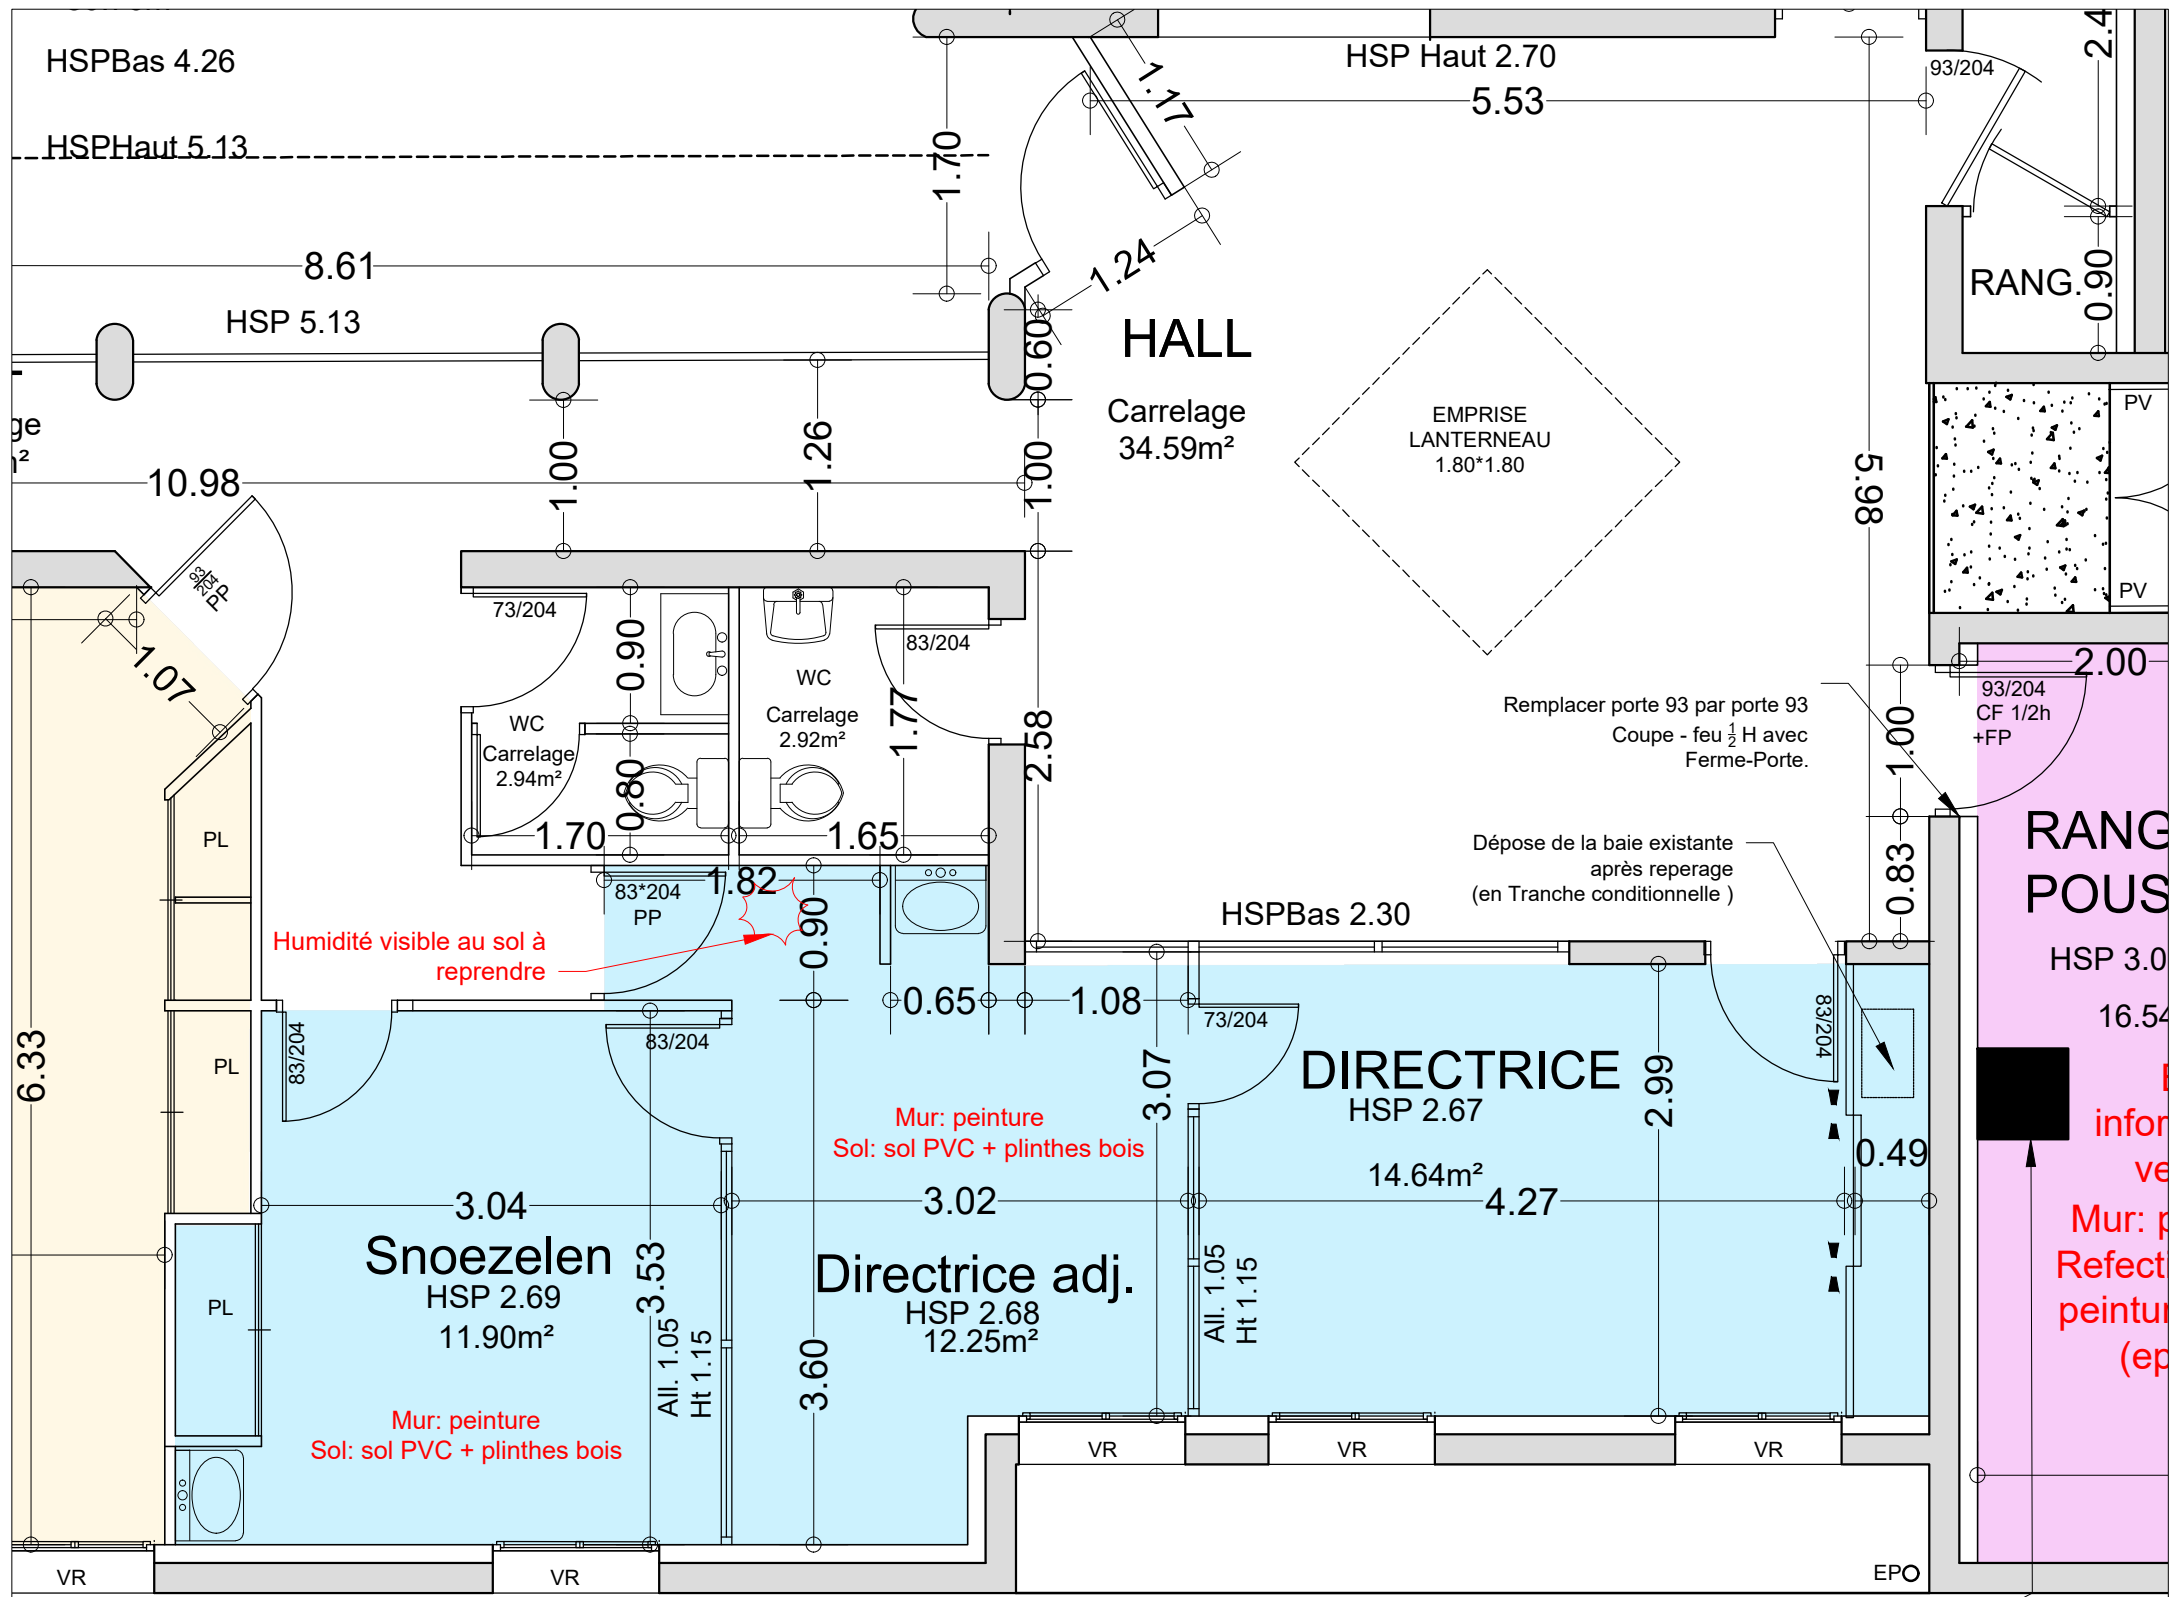


Prises électriques à mettre en hauteur

BUREAUX A RAFRAICHIR SOL/MUR

RAFFRAICHISSEMENT SOL + PEINTURE EN Tranche conditionnelle

3-BUREAUX directrice => Dépose de baie de brassage  
BUREAUX directrice adj => Rafraîchissement sol mur plafond  
Snoezelen => Rafraîchissement sol mur plafond + Prises électriques à 1.30 m Ht

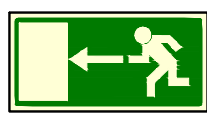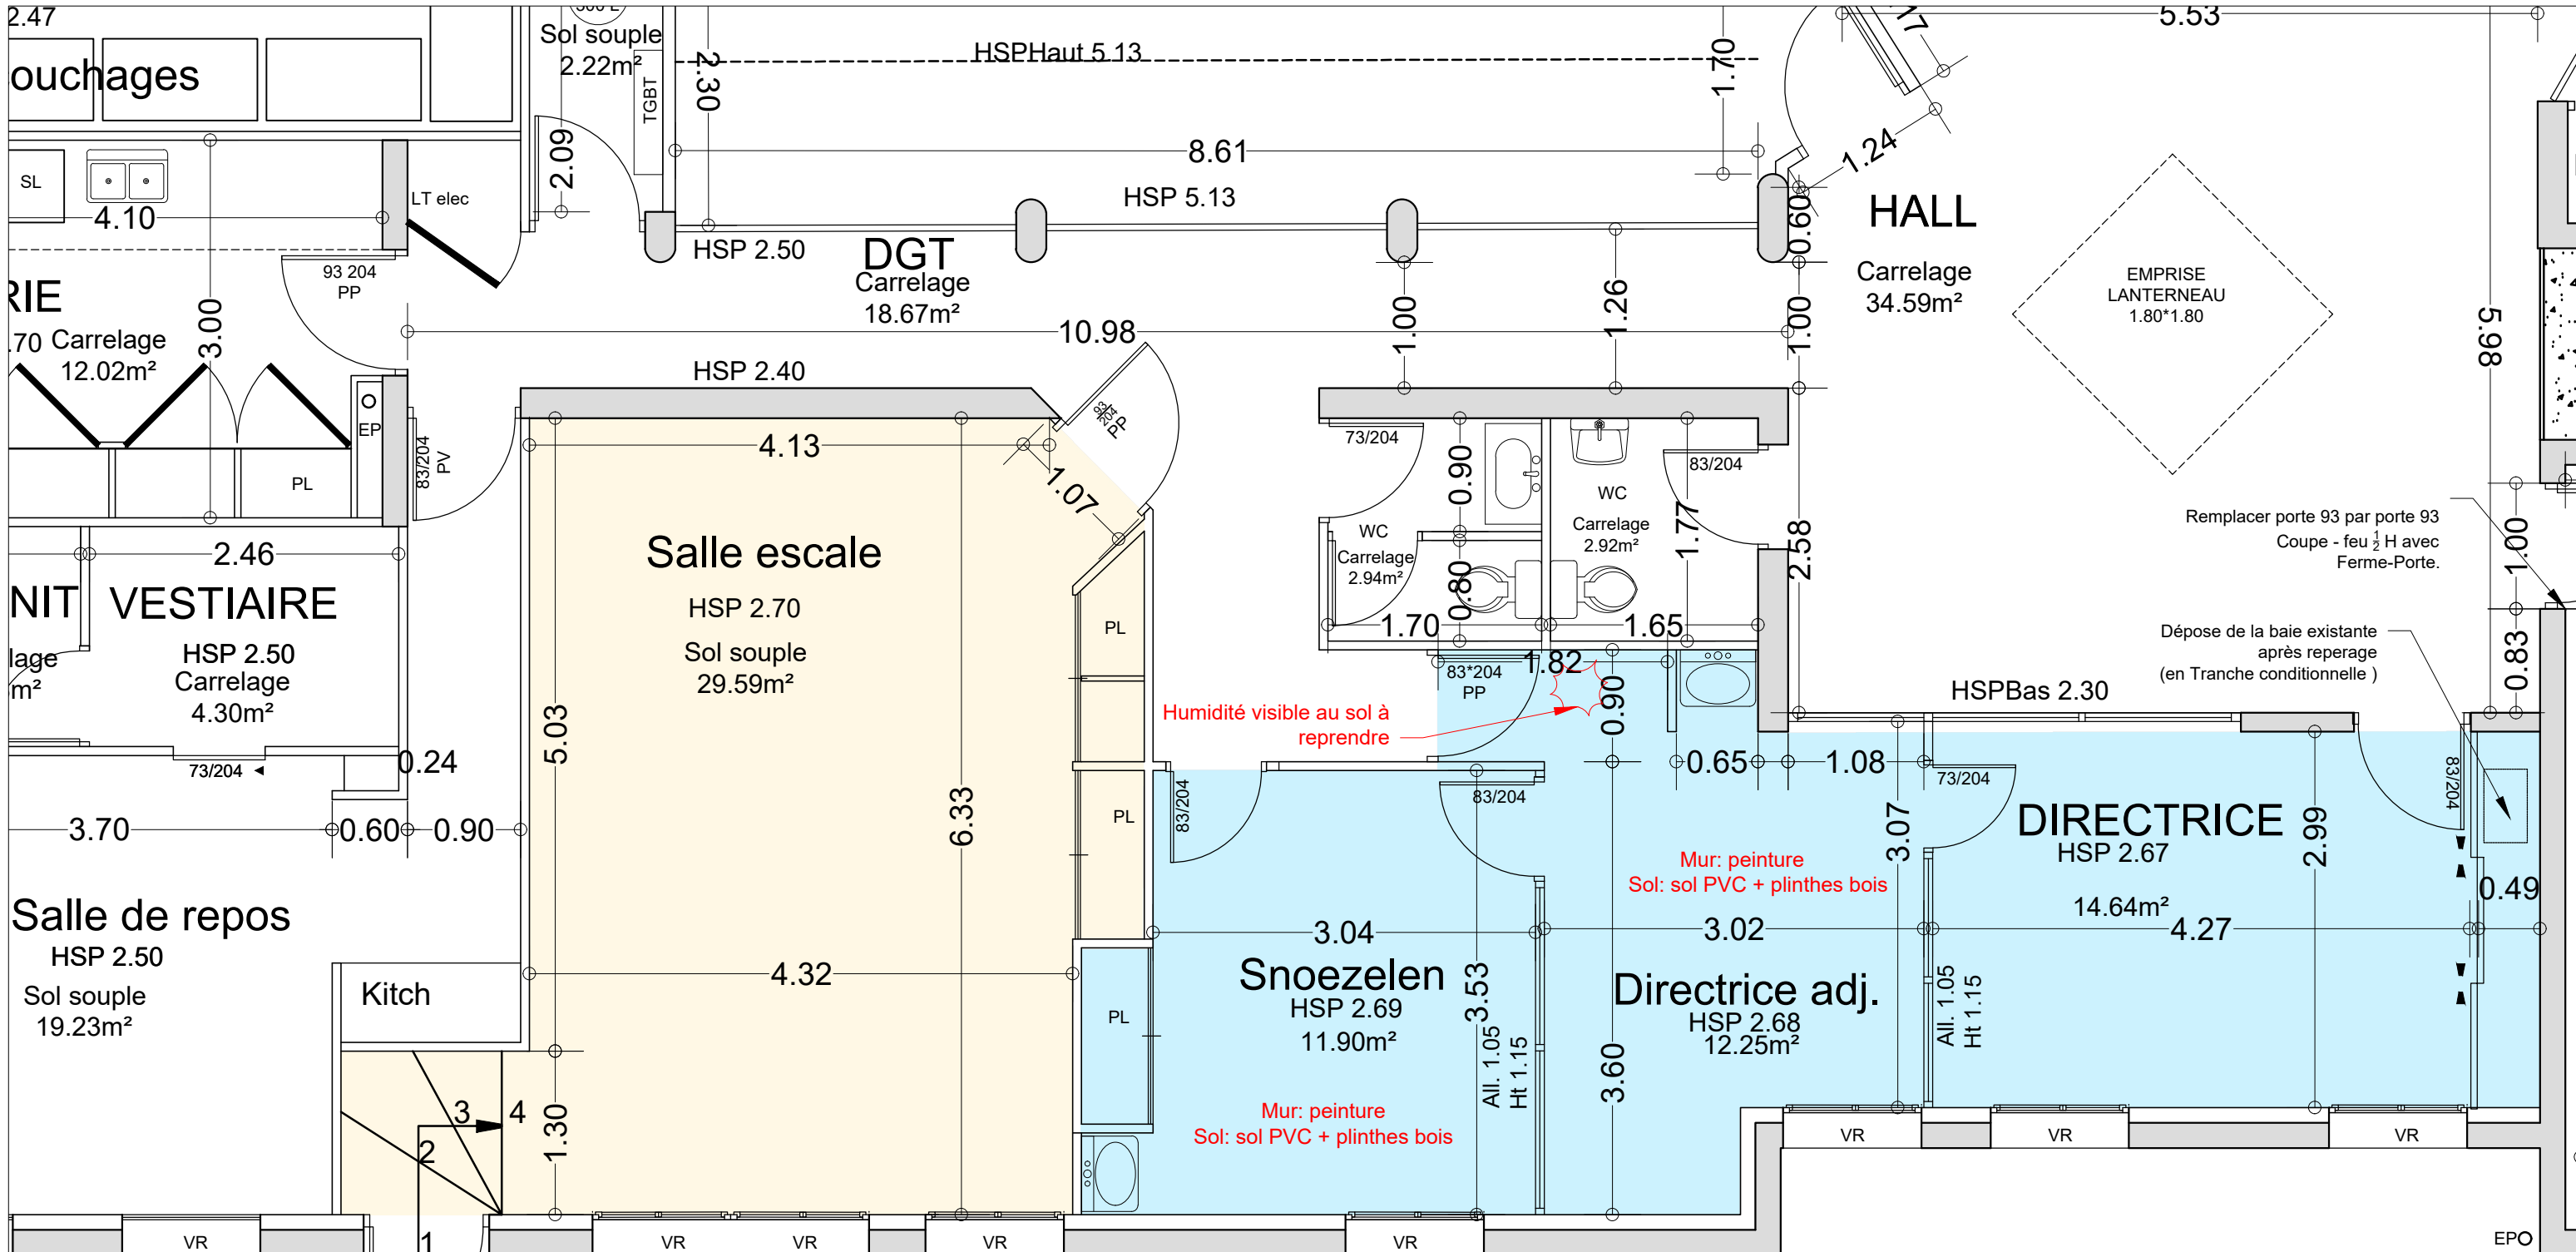


Rue Jules Ferry


4-Salle ESCALE => Prises électriques à 1.30 m Ht

	COMMUNE DE CEBAZAT	8 bis, cours des Perches, 63118 CEBAZAT	LA MODERNISATION DE LA CRECHE MUNICIPALE DE LA COMMUNE DE CEBAZAT		avril 24	10
		04.73.16.30.23	PRO - PLAN RDC PROJET	1/50e		

EDL

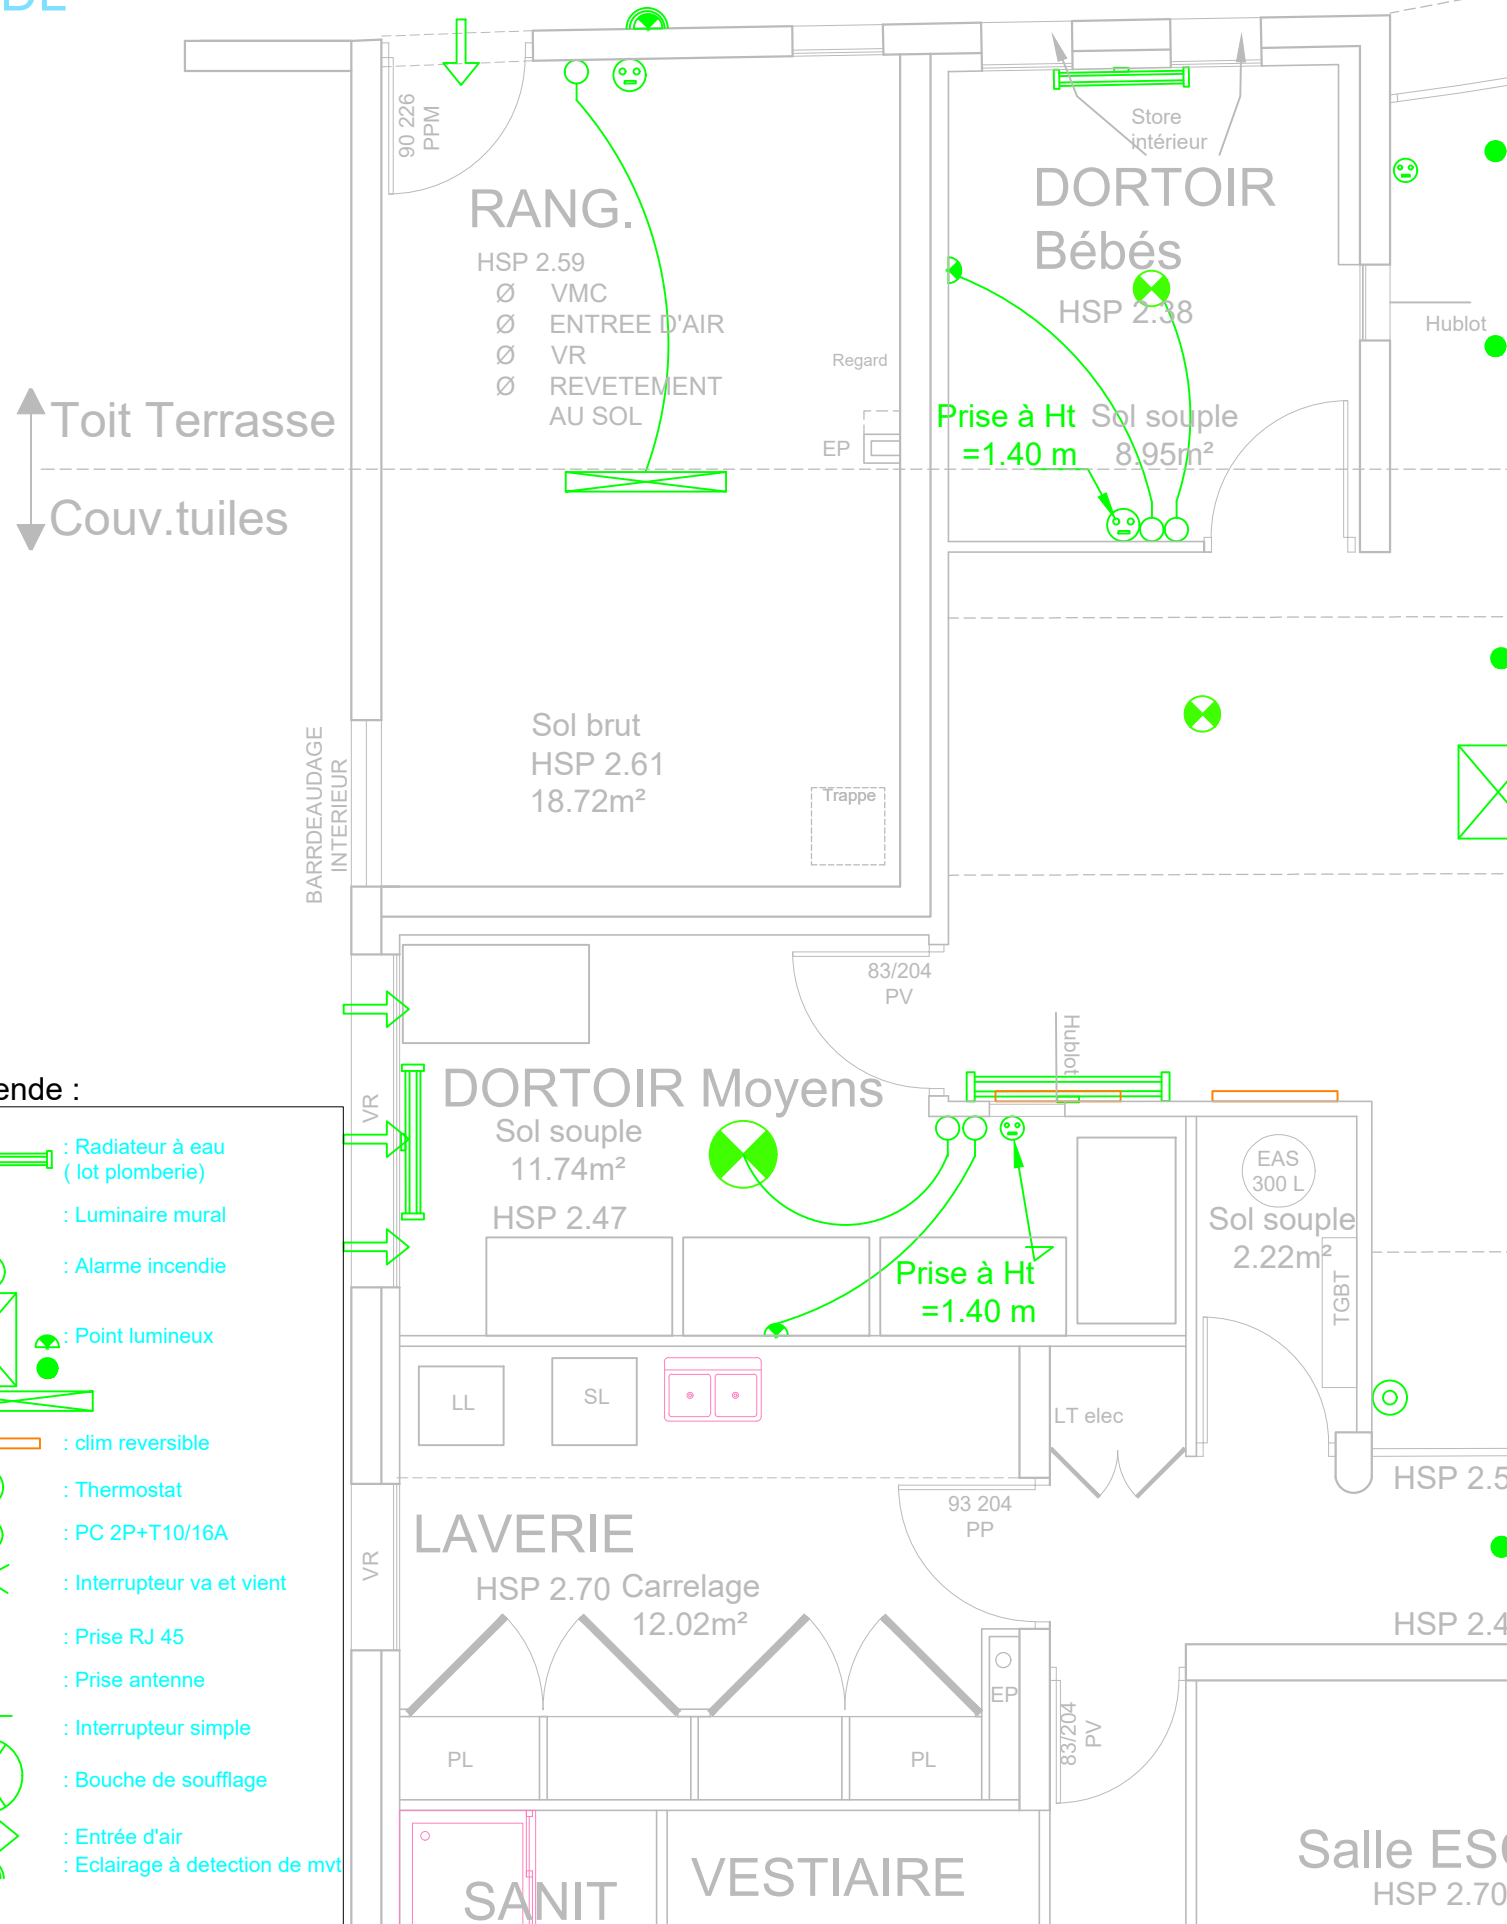

PROJET

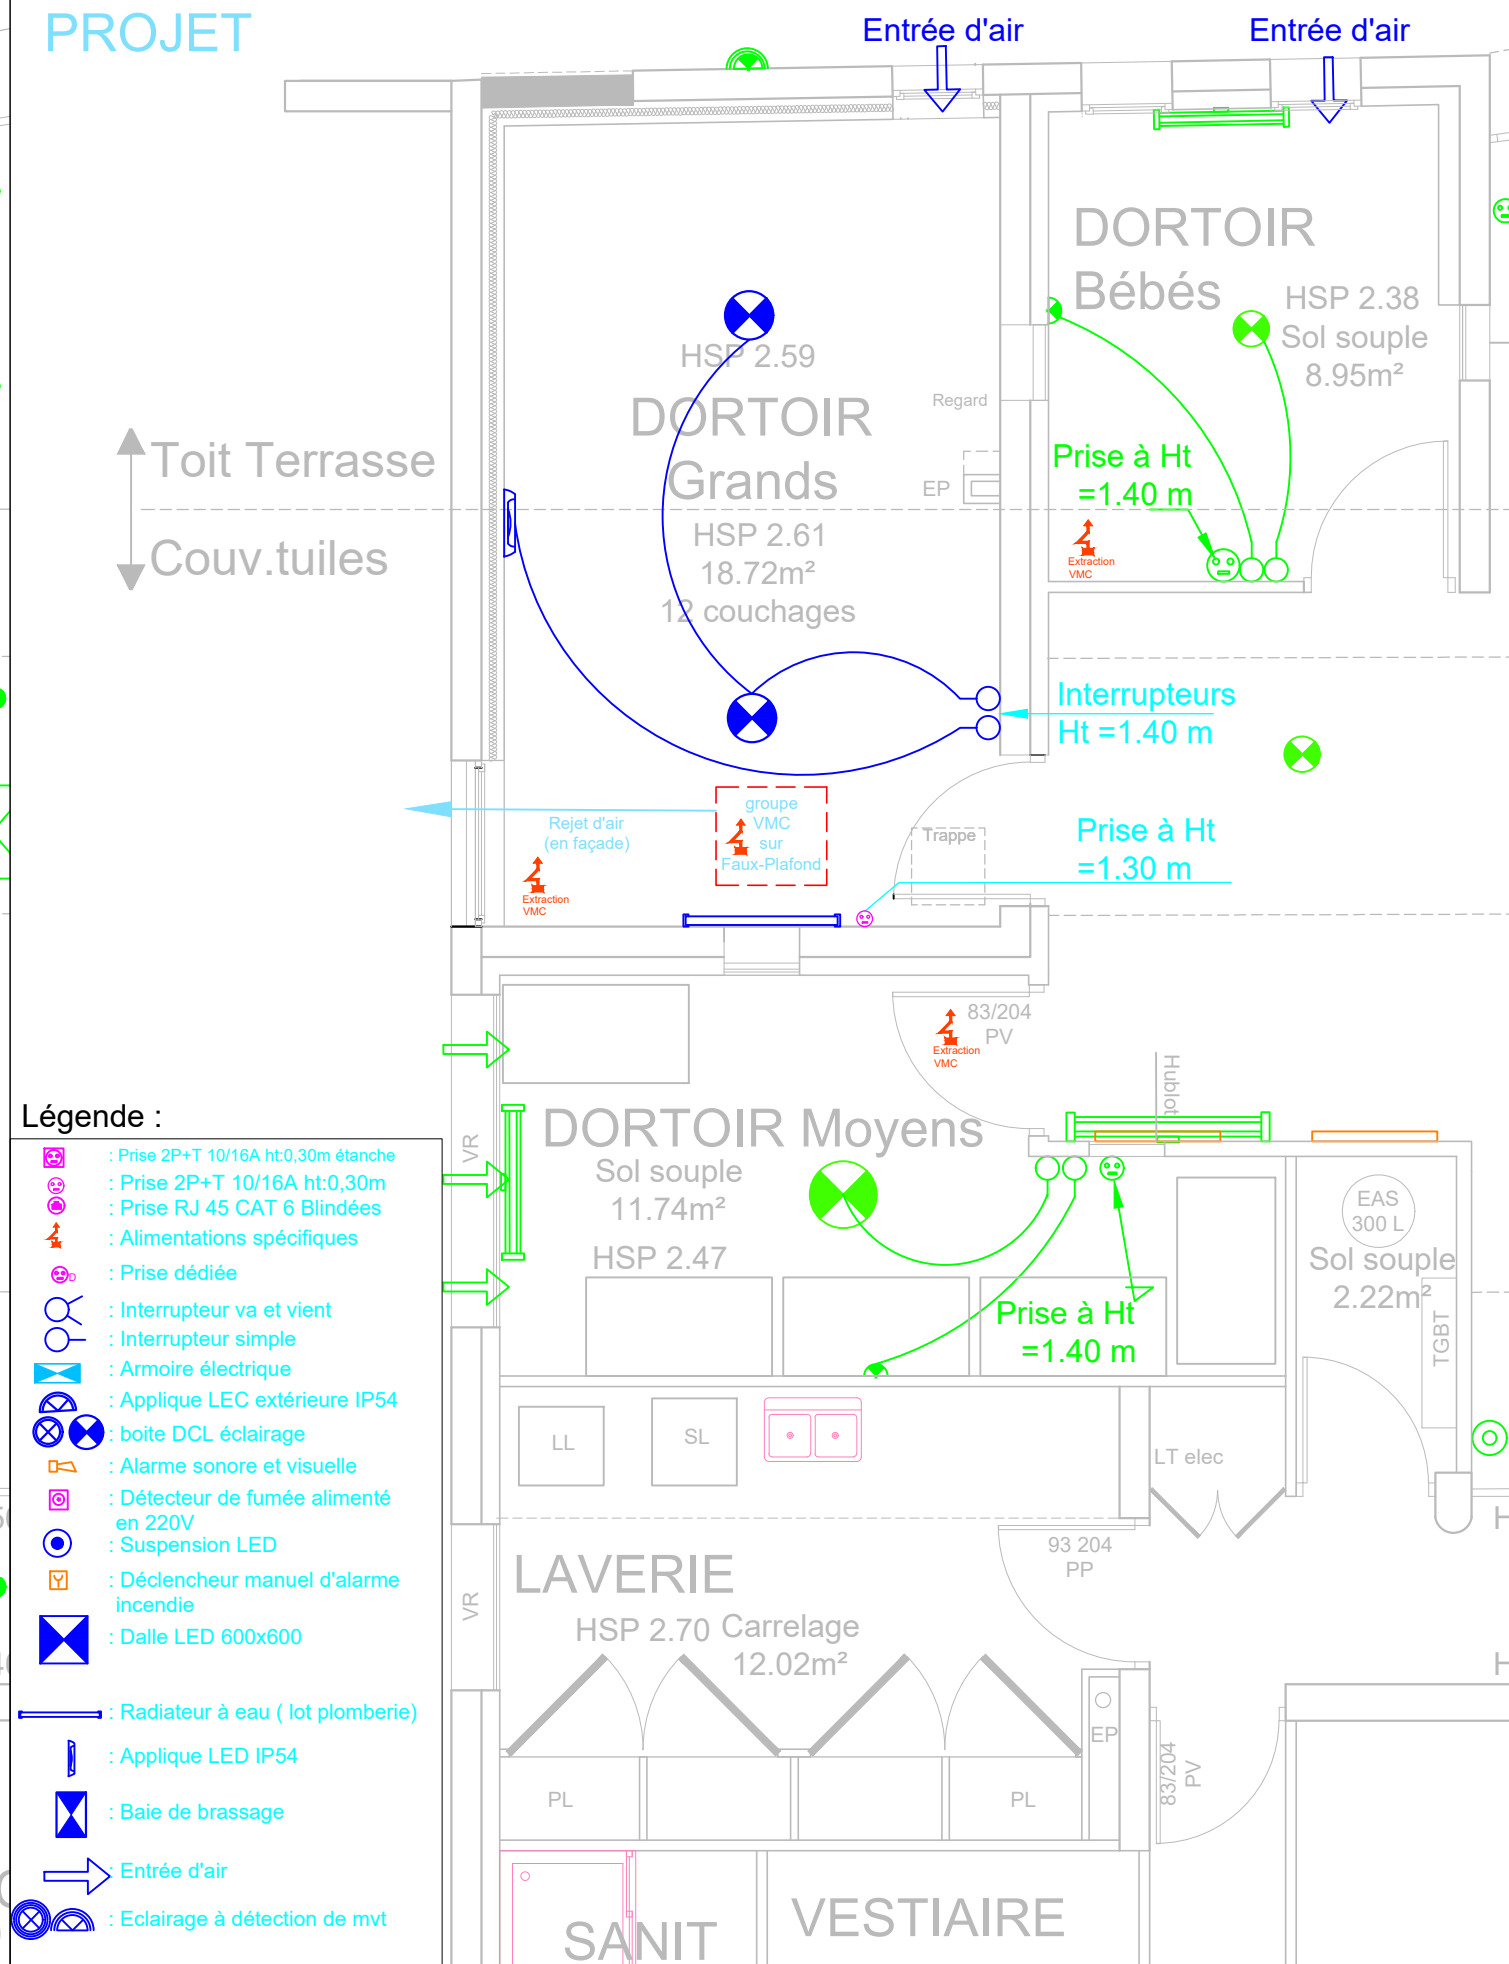


Légende :

- : Radiateur à eau (lot plomberie)
- : Luminaire mural
- : Alarme incendie
- : Point lumineux
- : clim réversible
- : Thermostat
- : PC 2P+T10/16A
- : Interrupteur va et vient
- : Prise RJ 45
- : Prise antenne
- : Interrupteur simple
- : Bouche de soufflage
- : Entrée d'air
- : Eclairage à détection de mv


Légende :

- : Prise 2P+T 10/16A ht:0,30m étanche
- : Prise 2P+T 10/16A ht:0,30m
- : Prise RJ 45 CAT 6 Blindées
- : Alimentations spécifiques
- : Prise dédiée
- : Interrupteur va et vient
- : Interrupteur simple
- : Armoire électrique
- : Applique LEC extérieure IP54
- : boîte DCL éclairage
- : Alarme sonore et visuelle
- : Détecteur de fumée alimenté en 220V
- : Suspension LED
- : Déclencheur manuel d'alarme incendie
- : Dalle LED 600x600
- : Radiateur à eau (lot plomberie)
- : Applique LED IP54
- : Baie de brassage
- : Entrée d'air
- : Eclairage à détection de mv

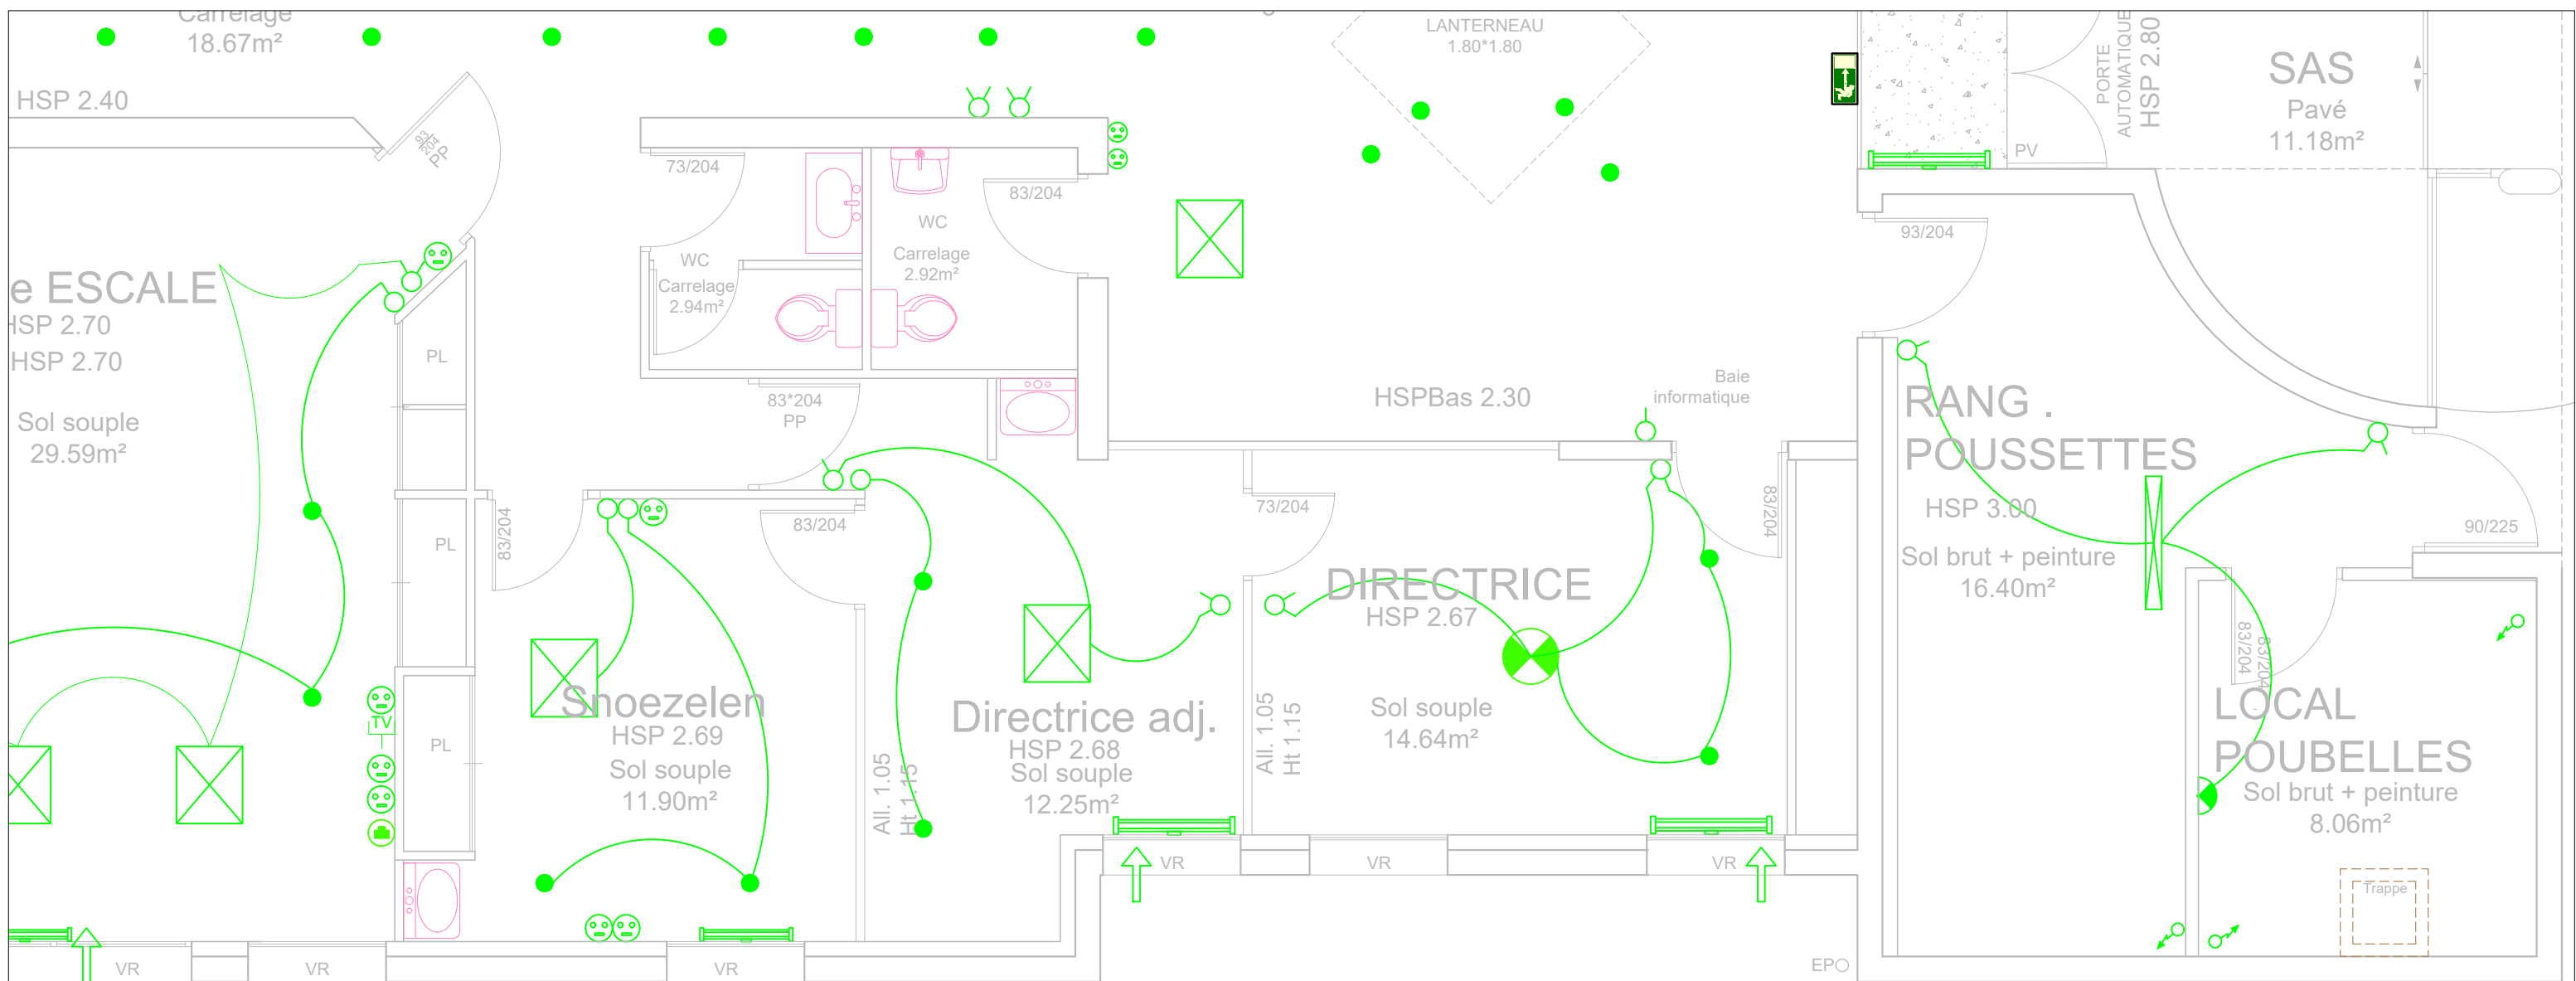

- Légende :**
-  : Radiateur à eau (lot plomberie)
  -  : Luminaire mural
  -  : Alarme incendie
  -  : Point lumineux
  -  : clim reversible
  -  : Thermostat
  -  : PC 2P+T10/16A
  -  : Interrupteur va et vient
  -  : Prise RJ 45
  -  : Prise antenne
  -  : Interrupteur simple
  -  : Bouche de soufflage
  -  : Entrée d'air
  -  : Eclairage à detection de mvt

### Plans électriques-existant

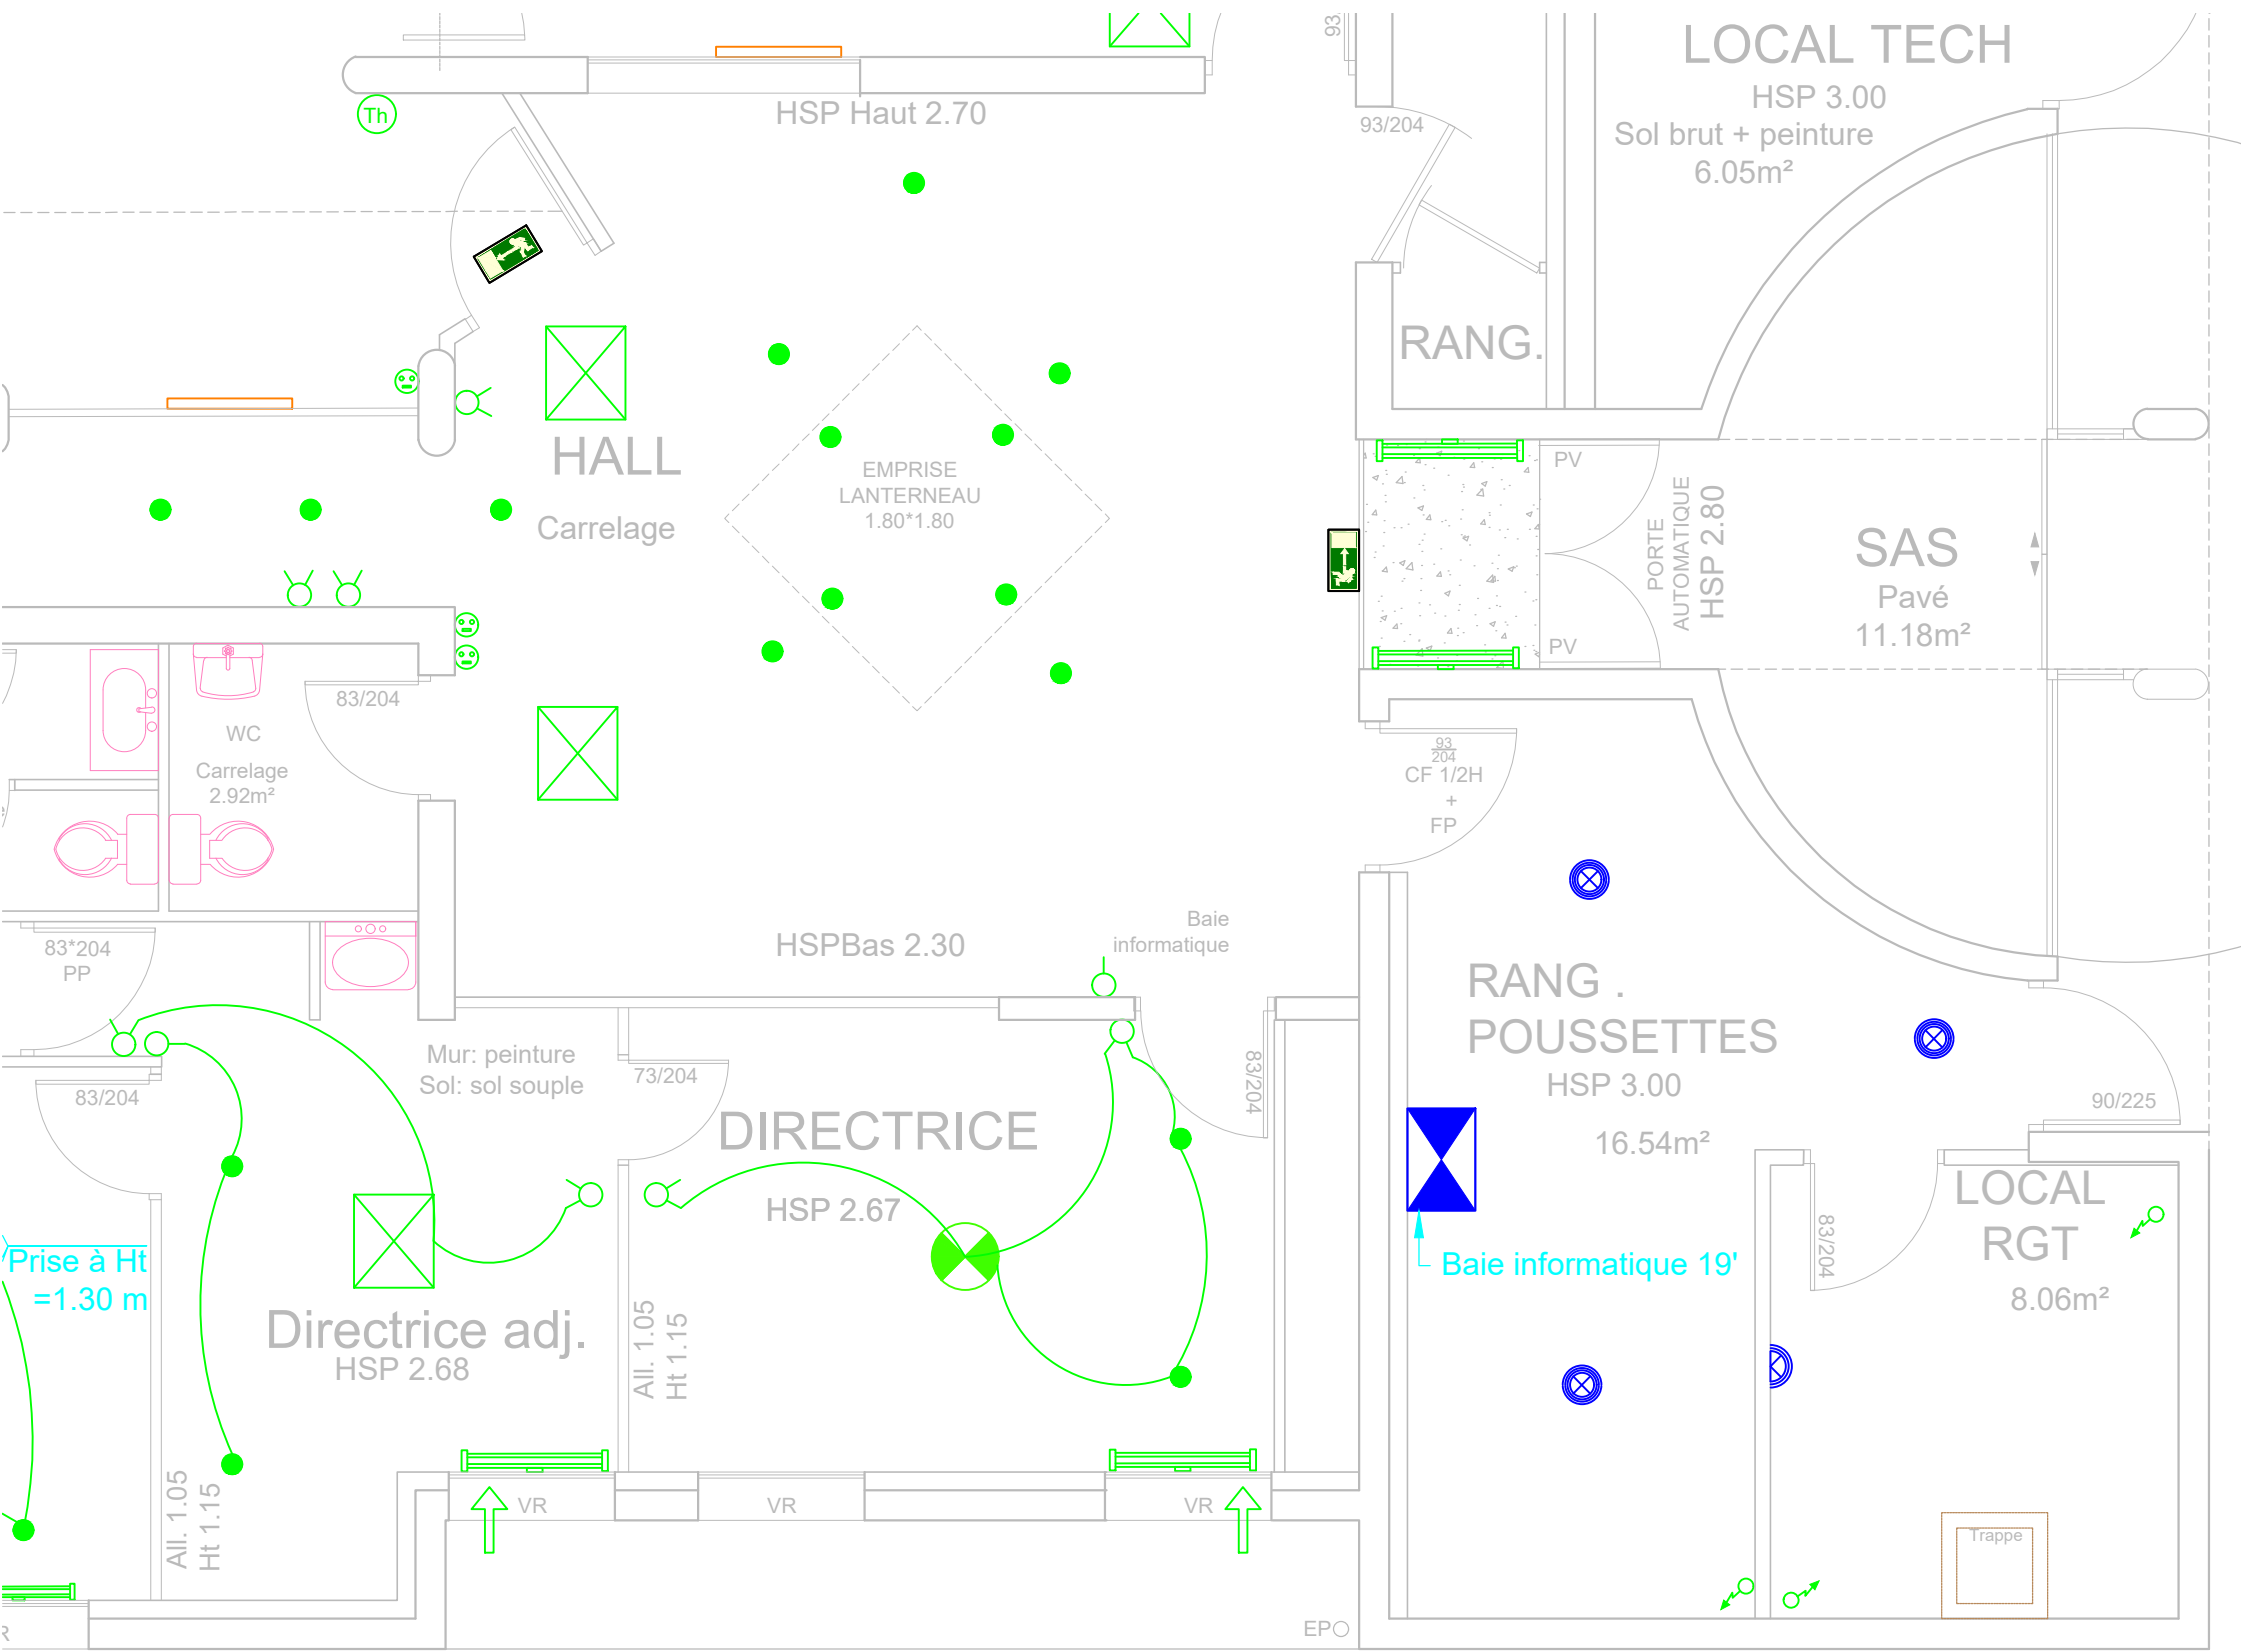


Eclairage à détection de mouvement

LEGENDE COURANTS FORTS/FAIBLES PROJET

- : Prise 2P+T 10/16A ht:0,30m étanche
- : Prise 2P+T 10/16A ht:0,30m
- : Prise RJ 45 CAT 6 Blindées
- : Alimentations spécifiques
- : Prise dédiée
- : Interrupteur va et vient
- : Interrupteur simple
- : Armoire électrique
- : Applique LEC extérieure IP54
- : boîte DCL éclairage
- : Alarme sonore et visuelle
- : Détecteur de fumée alimenté en 220V
- : Suspension LED
- : Déclencheur manuel d'alarme incendie
- : Dalle LED 600x600
- : Radiateur à eau (lot plomberie)
- : Applique LED IP54
- : Baie de brassage
- : Entrée d'air
- : Eclairage à détection de mvt

Plans électriques projet ( en vert= éléments existants)

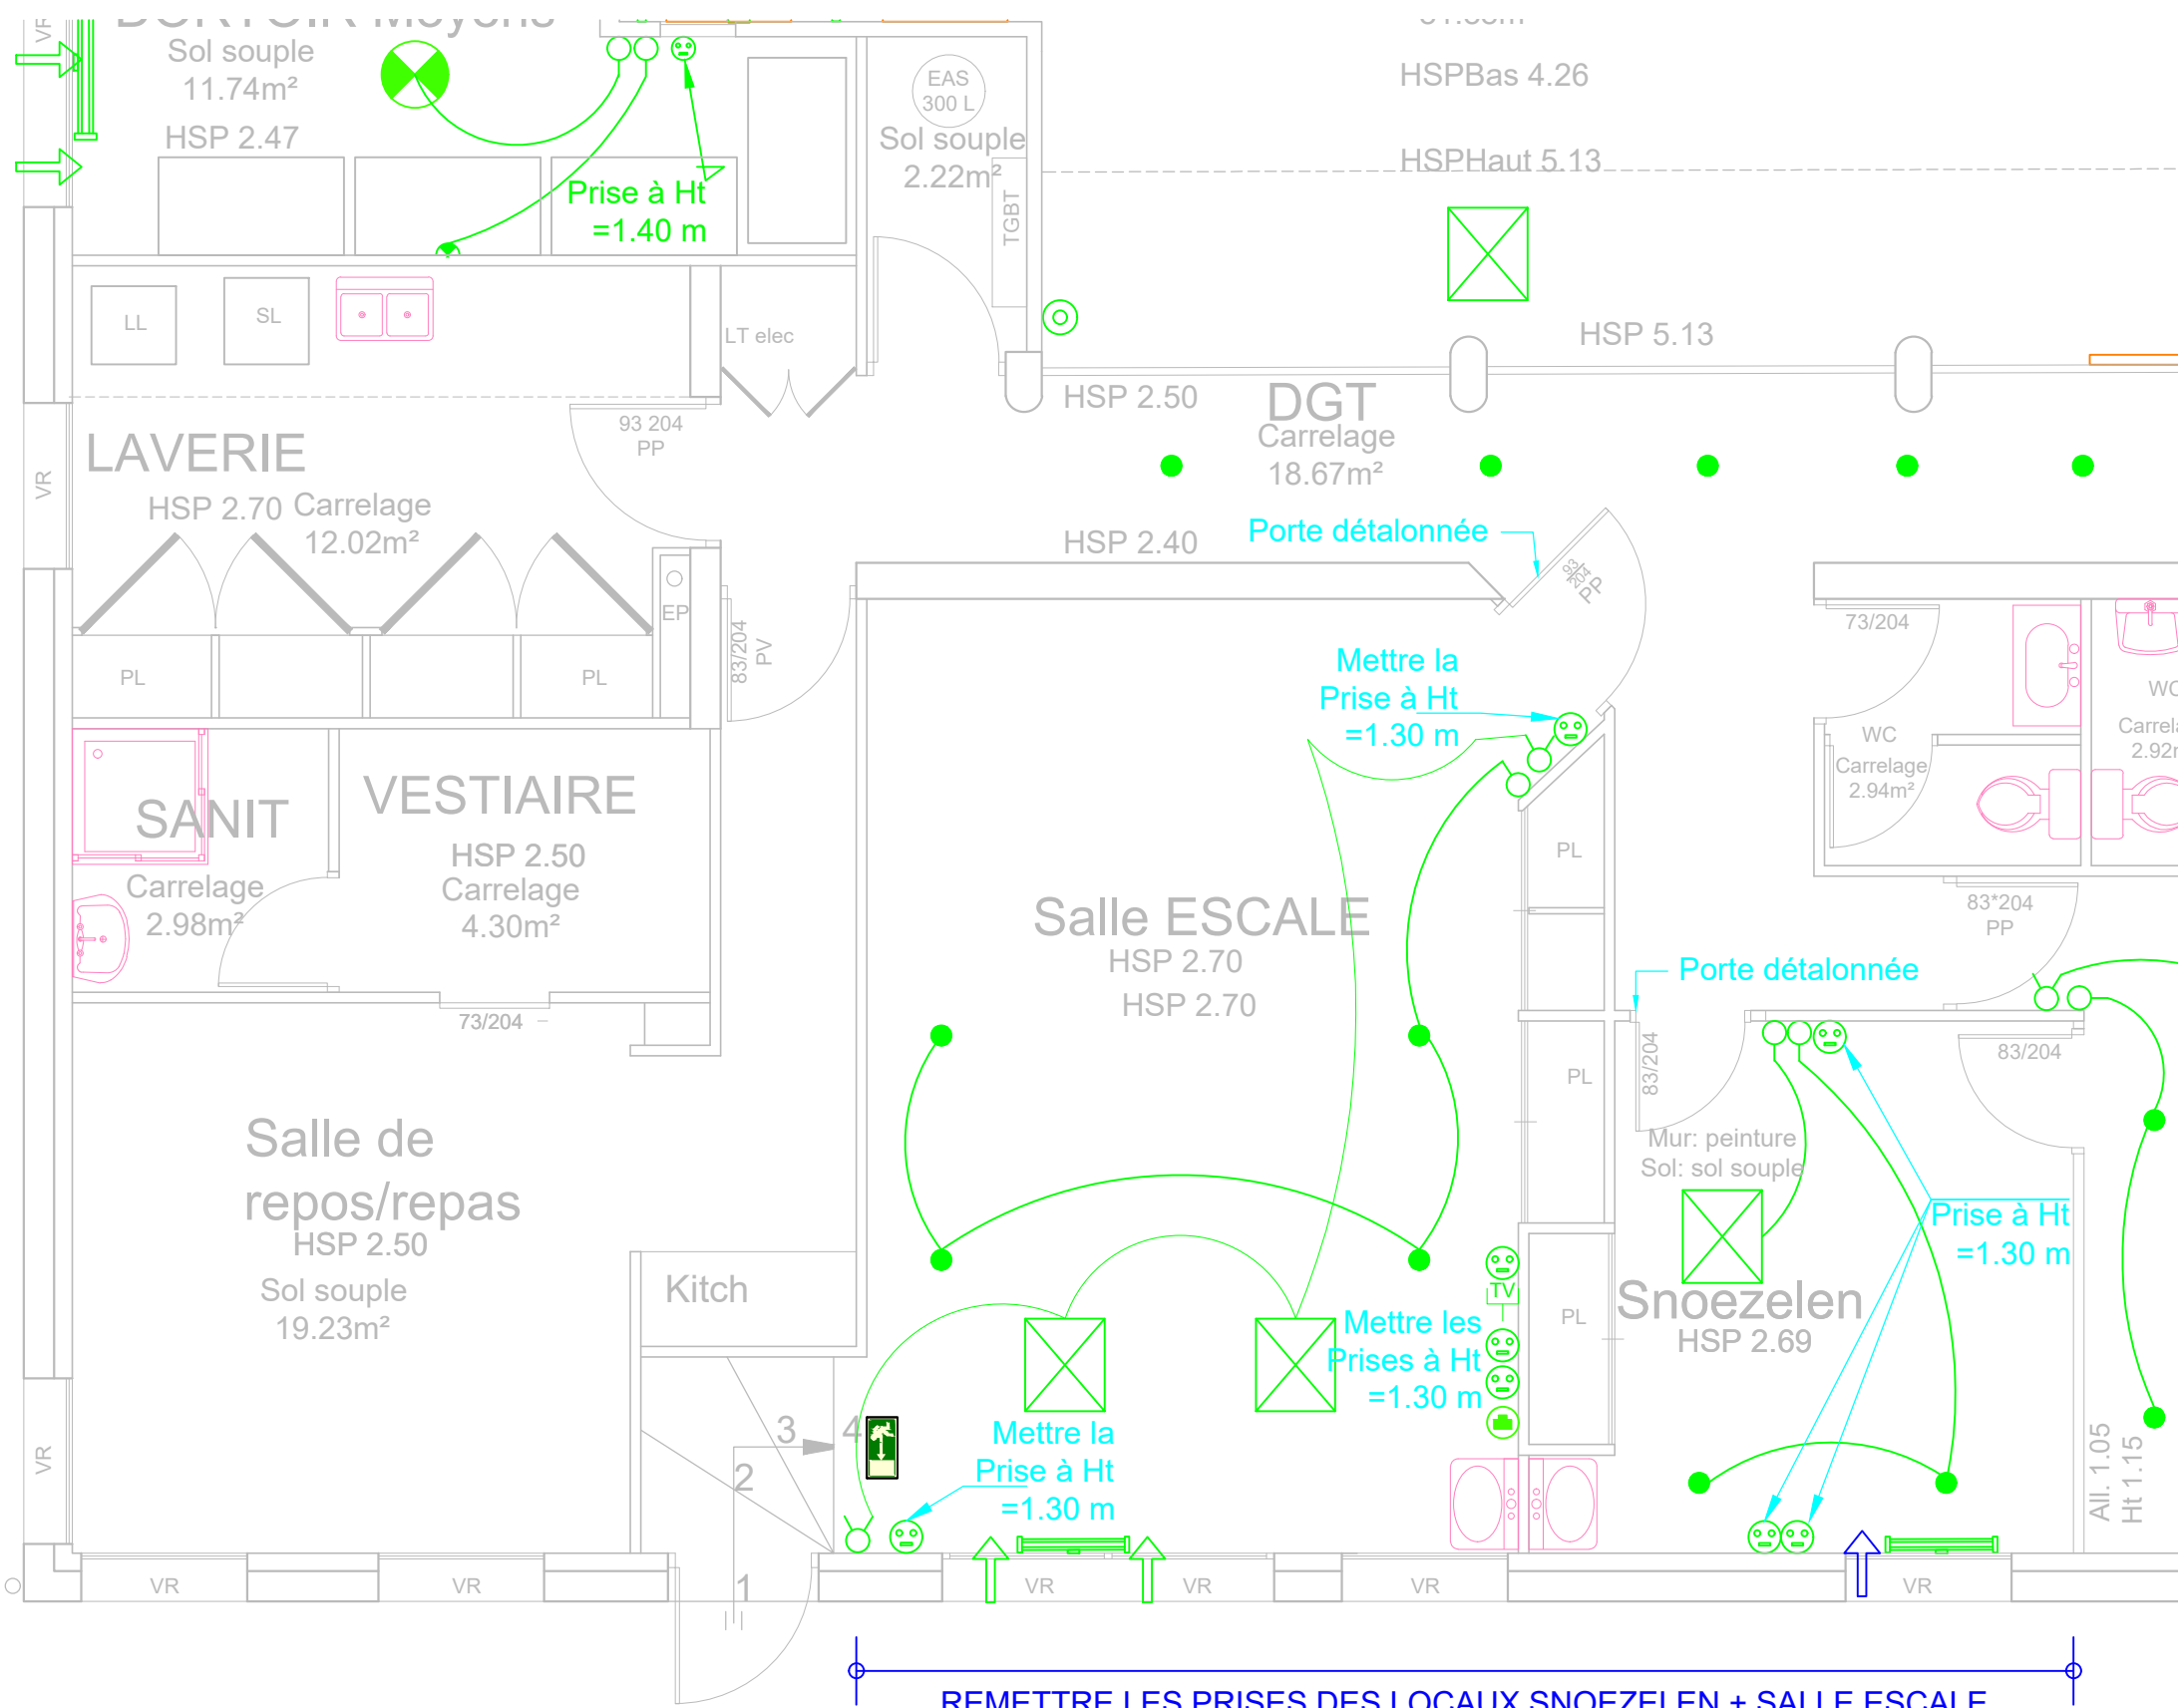

REMETTRE LES PRISES DES LOCAUX SNOEZELLEN + SALLE ESCALE  
A UNE HAUTEUR de 1.30 m + entrée d'air + portes détalonnées

LEGENDE COURANTS FORTS/FAIBLES PROJET

- : Prise 2P+T 10/16A ht:0,30m étanche
- : Prise 2P+T 10/16A ht:0,30m
- : Prise RJ 45 CAT 6 Blindées
- : Alimentations spécifiques
- : Prise dédiée
- : Interrupteur va et vient
- : Interrupteur simple
- : Armoire électrique
- : Applique LEC extérieure IP54
- : boîte DCL éclairage
- : Alarme sonore et visuelle
- : Détecteur de fumée alimenté en 220V
- : Suspension LED
- : Déclencheur manuel d'alarme incendie
- : Dalle LED 600x600
- : Radiateur à eau ( lot plomberie)
- : Applique LED IP54
- : Baie de brassage
- : Entrée d'air
- : Eclairage à détection de mv

Plans électrique projet ( en vert= éléments existants )