Indice	Date	Désignation
A	29/08/2017	Plan des Voiries
B	04/10/2017	Décomposition des travaux
C	06/12/2017	PLAN DCE

MAITRE D'OUVRAGE

COMMUNE DE CEBAZAT
8 bis cours des Perches
63118 CÉBAZAT

OPERATION

REHABILITATION D'UN ANCIEN BATIMENT D'HEBERGEMENT EN MAISON DES ASSOCIATIONS ET CONSTRUCTION D'UNE SALLE DES FETES SUR LE DOMAINE DE LA PRADE

63118 CÉBAZAT

ARCHITECTE

ATELIER 4 - 23, Rue St Simon - 63000 CLERMONT-FERRAND
TEL.04.73.34.04.07 - Email : clermont@atelier4.fr

BUREAU D'ETUDES

IGETEC - 5, Avenue Georges Pompidou - 15000 AURILLAC
TEL.04.71.63.88.30 - Email : accueil@igetec.fr

ACOUSTICIEN

GAMBA - 163 rue du Colombier - 31670 Labège
TEL.05.62.24.36.76 - Email : contact@acoustique-gamba.fr

VRD

GEOVAL - 38 rue de Sarliève - CS 10012 - 63808 COURNON D'AUVERGNE Cedex
TEL.04.73.37.91.01 - Email : cournon@geoval.info

BUREAU DE CONTROLE

VERITAS - 5, rue du Bois Joli - 63801 COURNON D'AUVERGNE CEDEX
Tél. 04.73.14.37.50 - Email : guilhem.teste@fr.bureauveritas.com

COORDONNATEUR SPS

VERITAS - 5, rue du Bois Joli - 63801 COURNON D'AUVERGNE CEDEX
Tél. 04.73.14.37.50

PLAN DES VOIRIES

ESQ	APS	APD	PRO/DCE	ACT	DET	AOR
					NOVEMBRE 2017	

MODIFICATIONS

Indice	Date	Détails
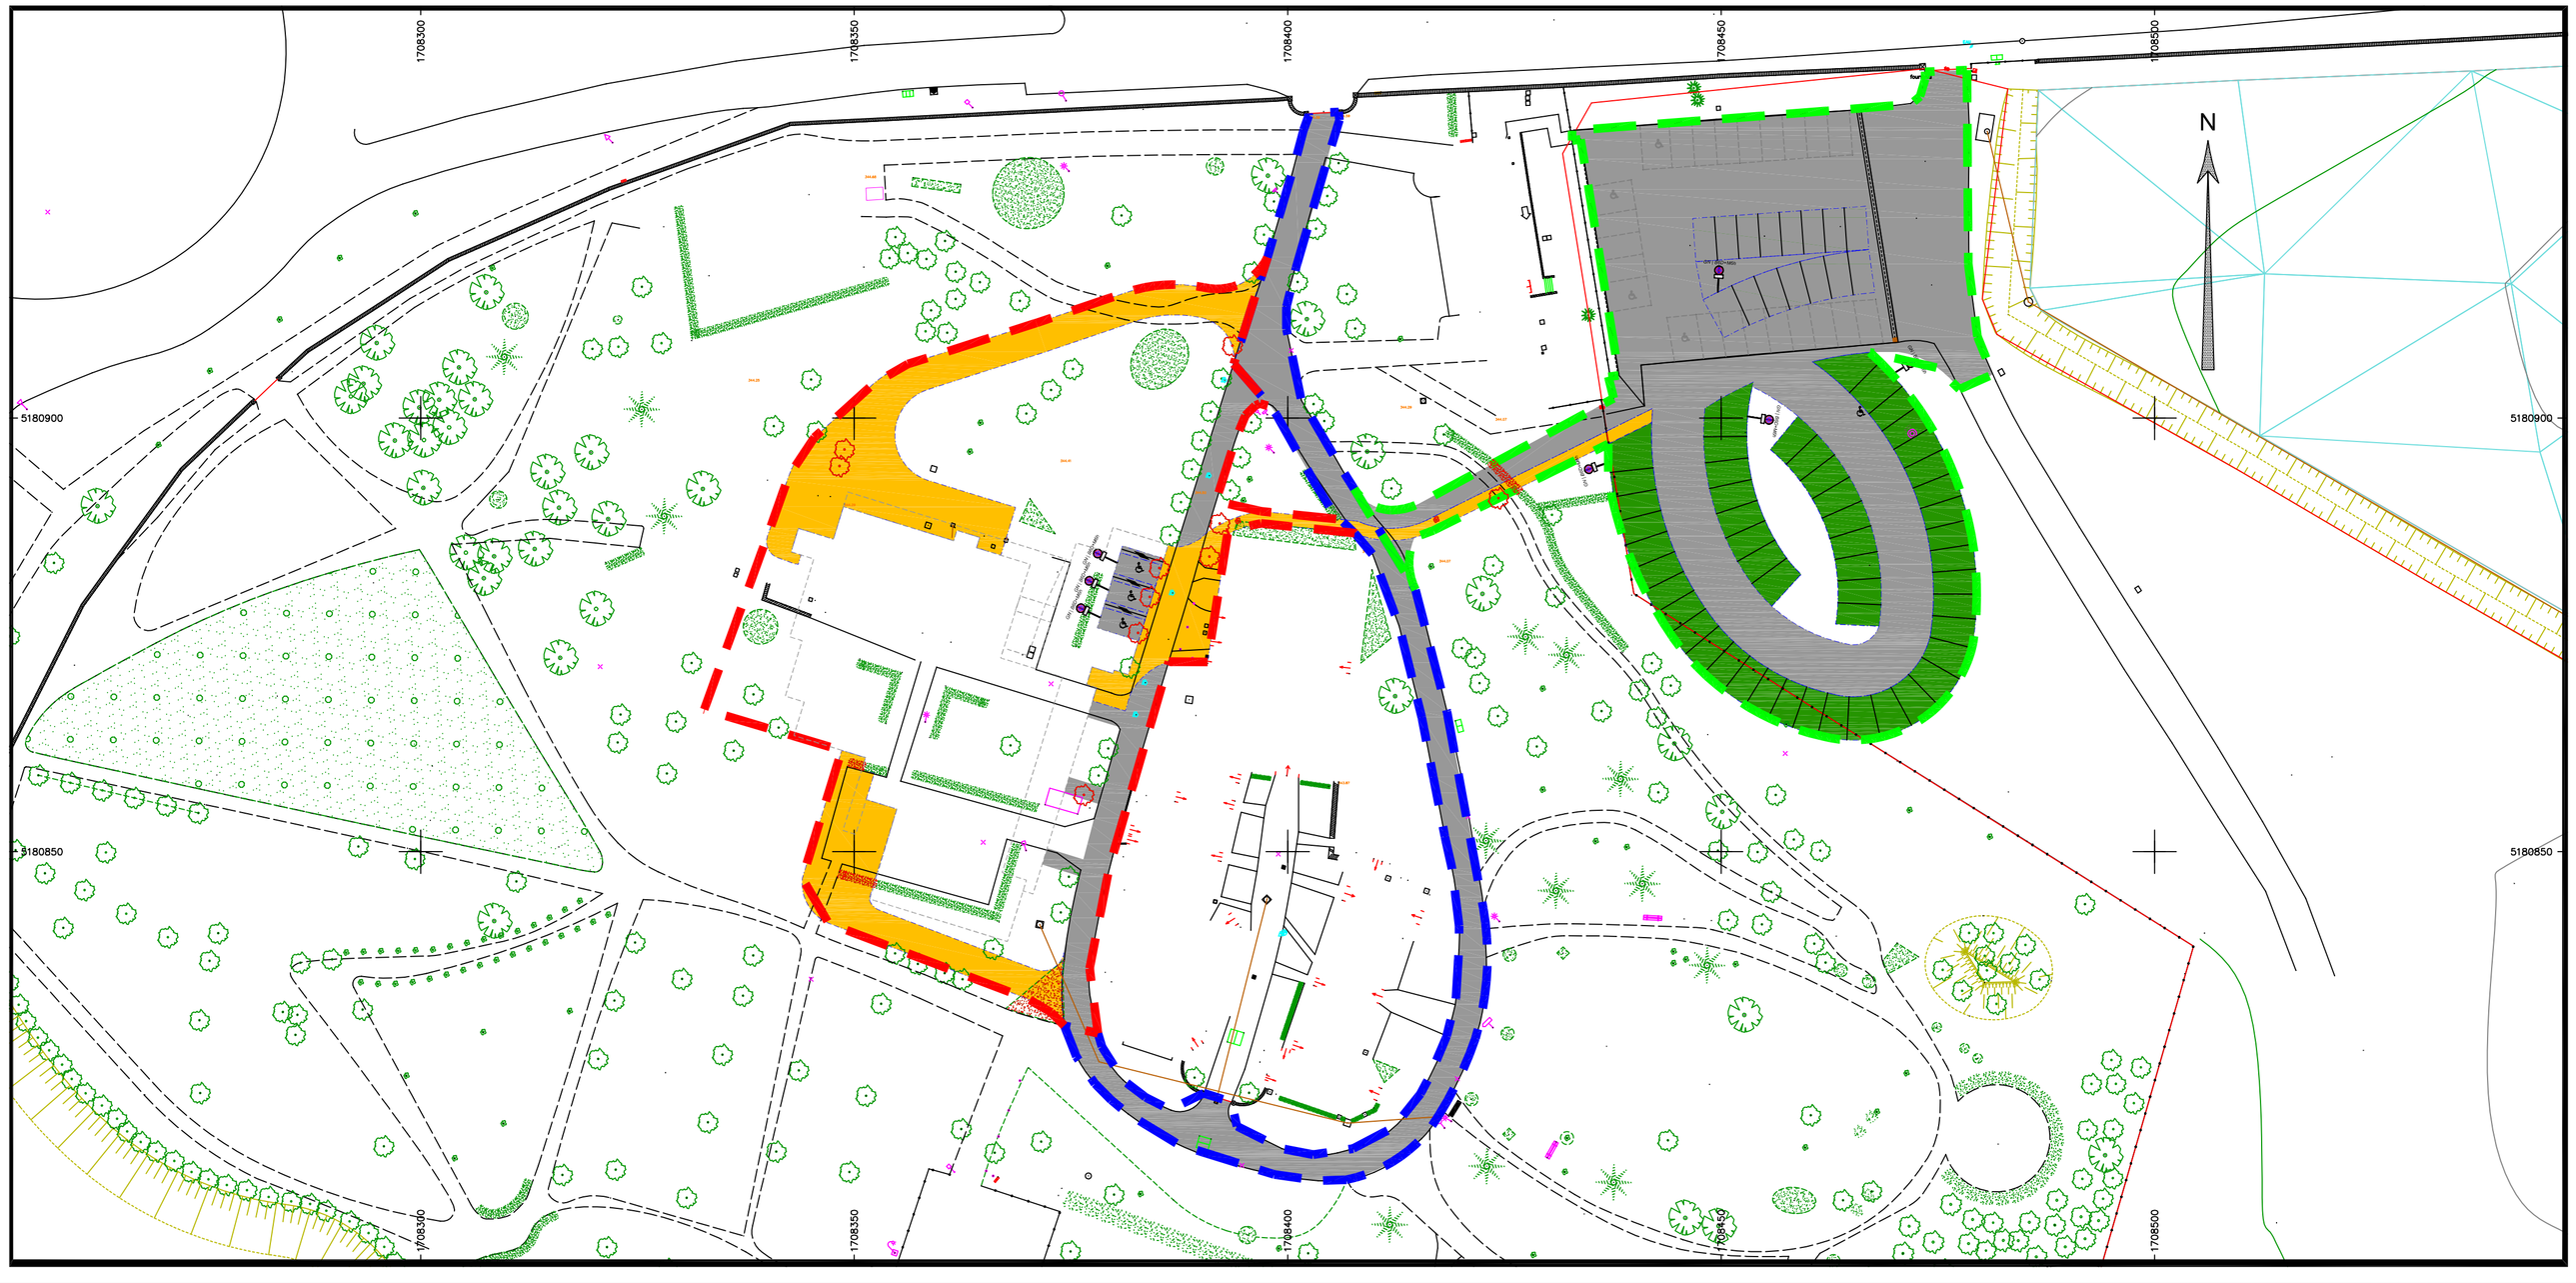
Tranche ferme
TC1
TC2