



Maître d'Ouvrage :
COMMUNE DE CEBAZAT
8 Bis Cours des Perches
63118 CEBAZAT

Salle des fêtes de Cébazat

Domaine de la Prade
68118 CEBAZAT







Architectes
23 rue Saint Simon - 63000 Clermont-Ferrand
Tel: 04.73.34.04.07
Mail: clermont@atelier4.fr

IGETEC Ingenierie Construction
5 Avenue George Pompidou - 15000 Aurillac
Tel: 04.71.63.88.29
Mail: accueil@igetec.fr

GAMBA ACOUSTIQUE
163 rue du Colombier - 31670 LABEGE
Tel: 05.62.24.36.76
Mail: contact@acoustique-gamba.fr

Nomenclature des révisions			
Numéro de révision	Date de révision	Description de la révision	Remis à

<div>PLAN</div> <div>-</div> <div>-</div>			Dessiné par: -
			Approuvé par: -
			Echelle: -
			Date : 24/11/2017
			Phase :
Numéro du plan: 12		Indice : -	DCE

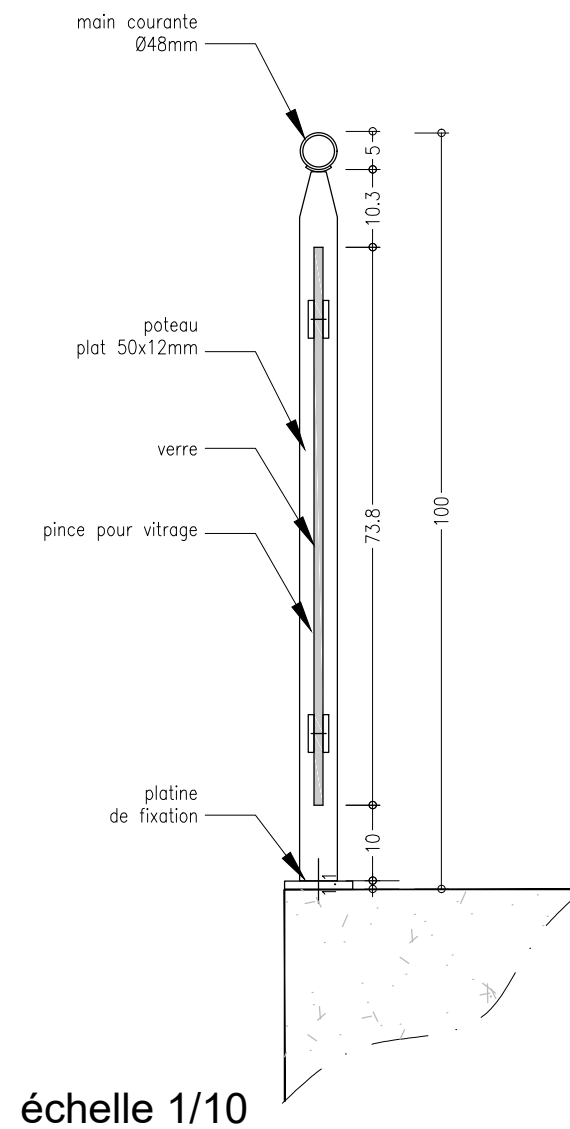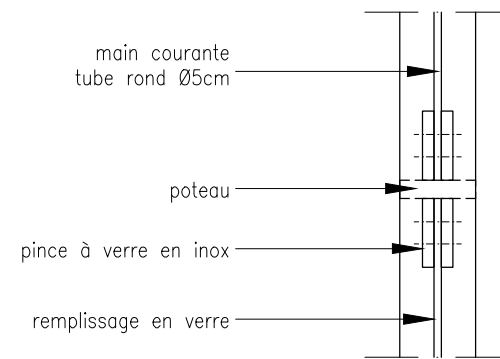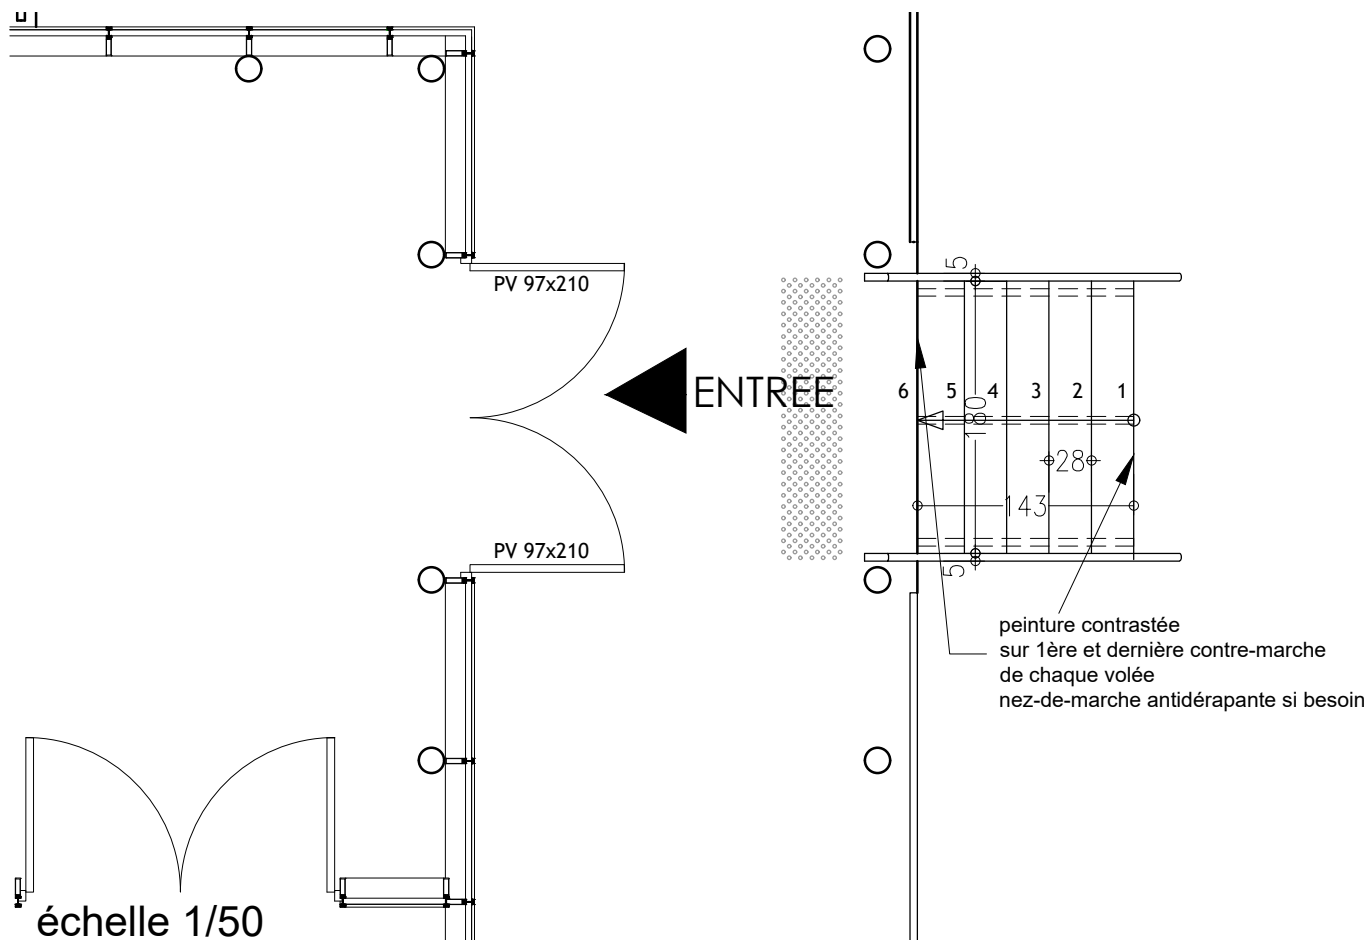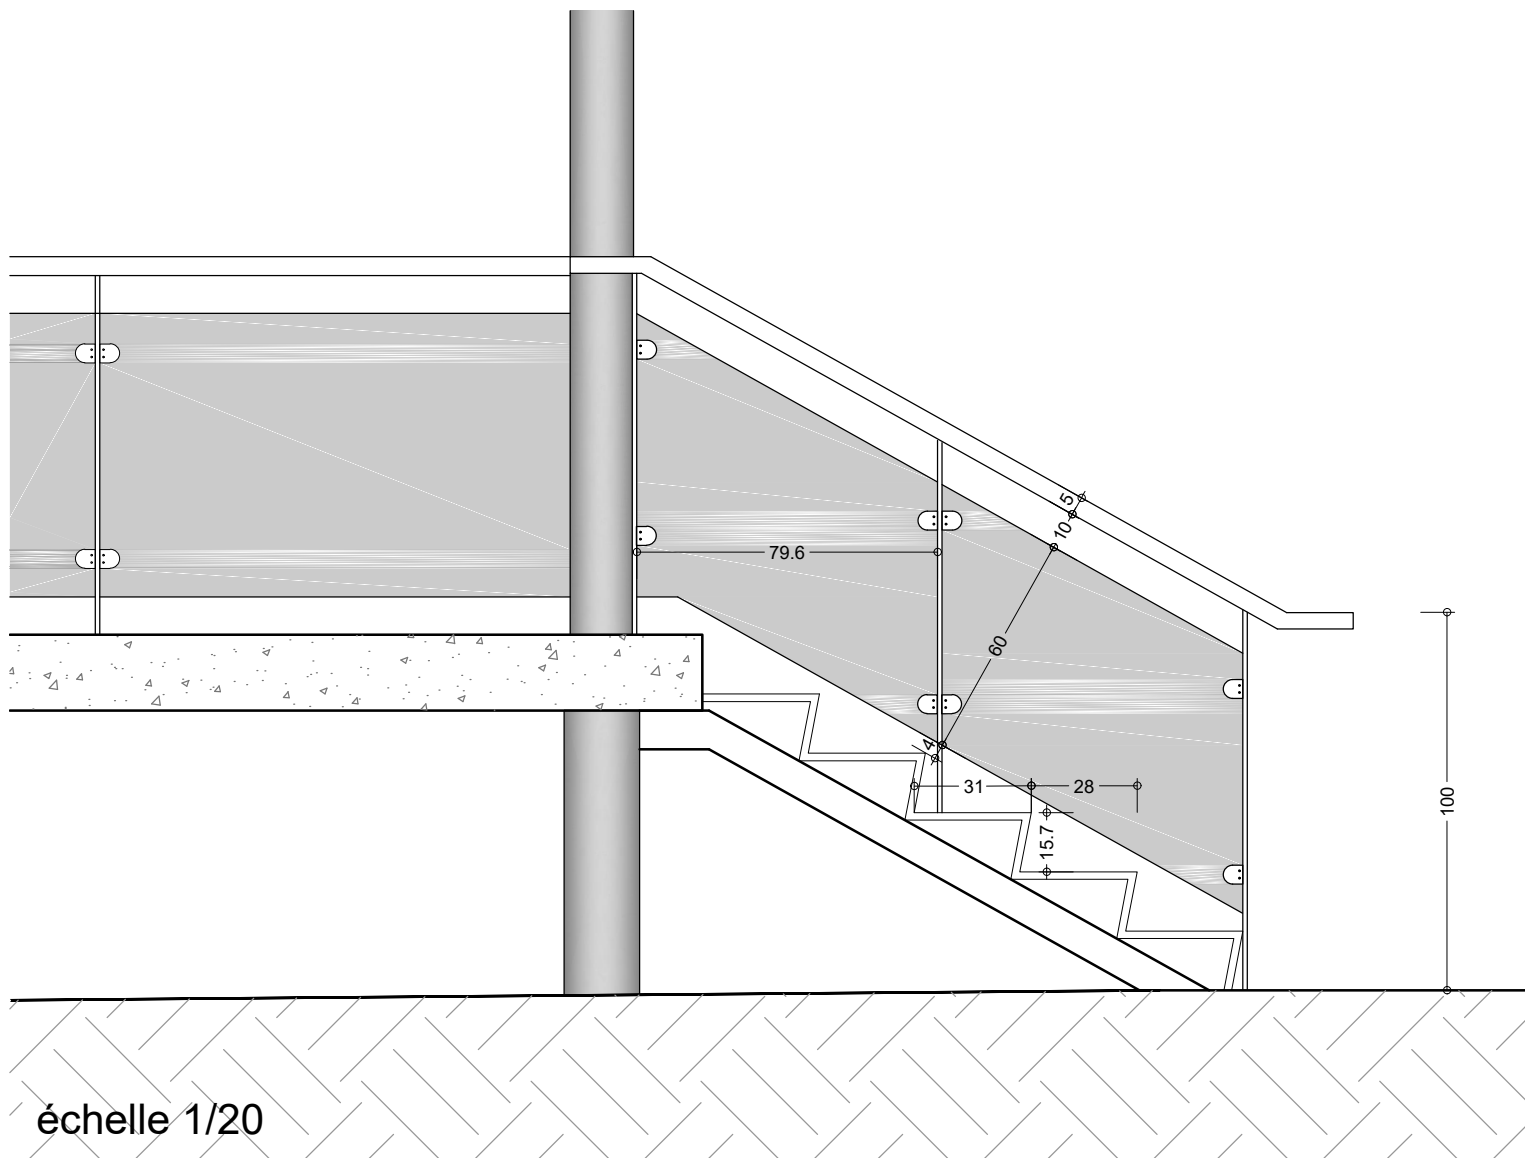

**SALLE DES FETES DE
CEBAZAT**
Domaine de la Prade
63118 CEBAZAT

ATELIER4

Architectes

23, rue Saint Simon
63000 CLERMONT FD
Tel : 04.73.34.04.07-Fax : 04.73.34.04.04
e-mail : clermont@atelier4.fr

PRINCIPE GARDE CORPS VITRE

Echelle: **1/50, 1/10 et 1/5**

Date de création: 11-07-2017

Phase:

DCE

Indice:


-

Date d'édition:


24/11/2017

Page:


01

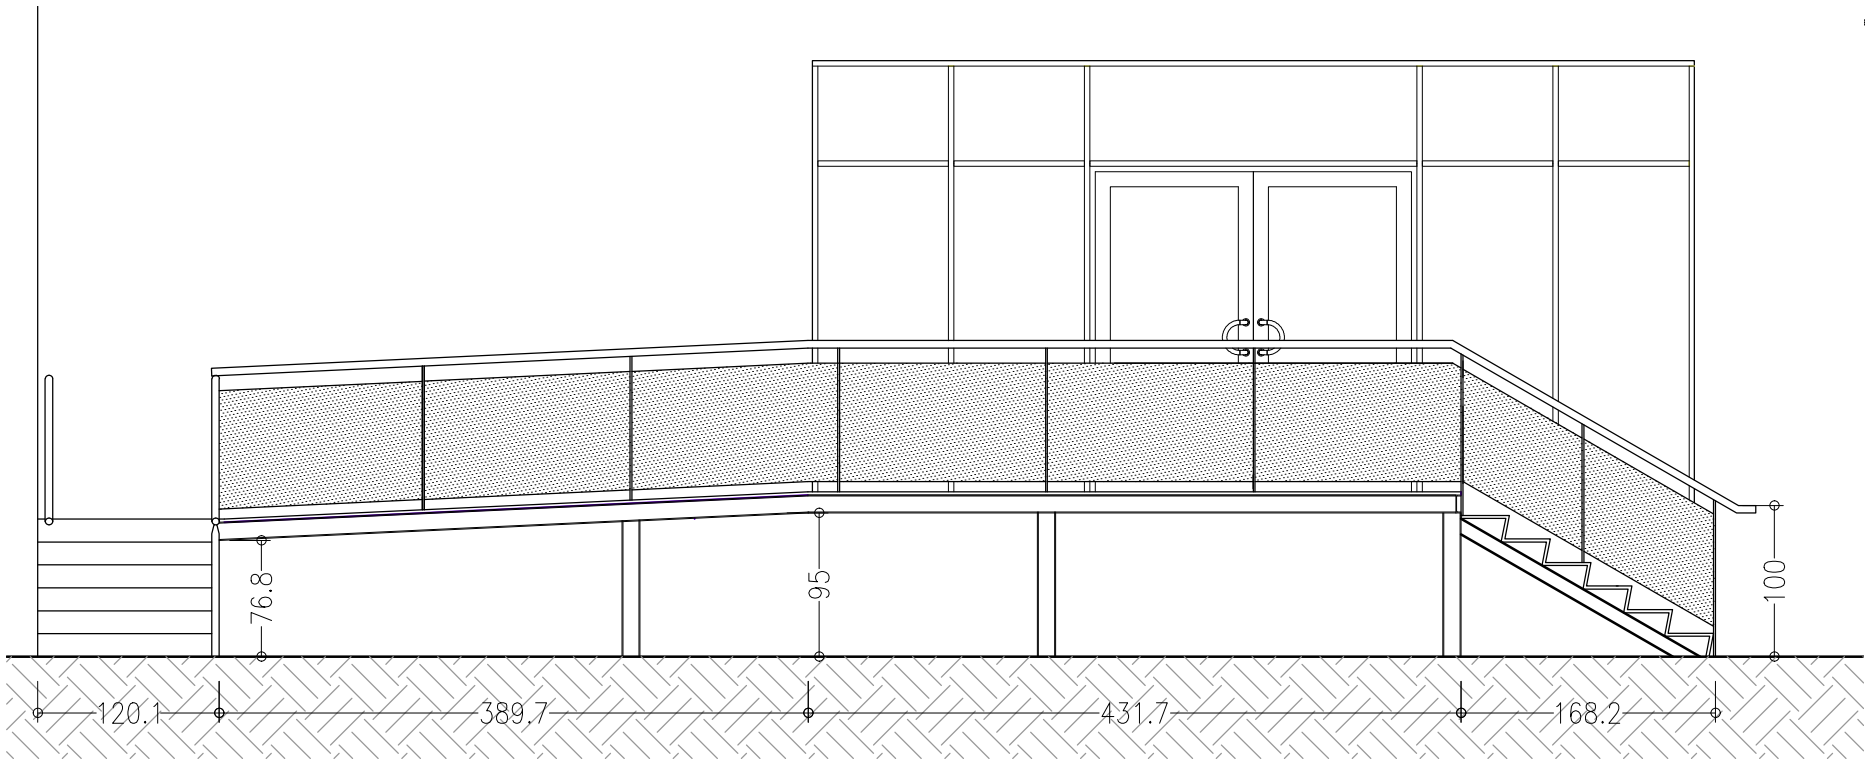

échelle 1/50

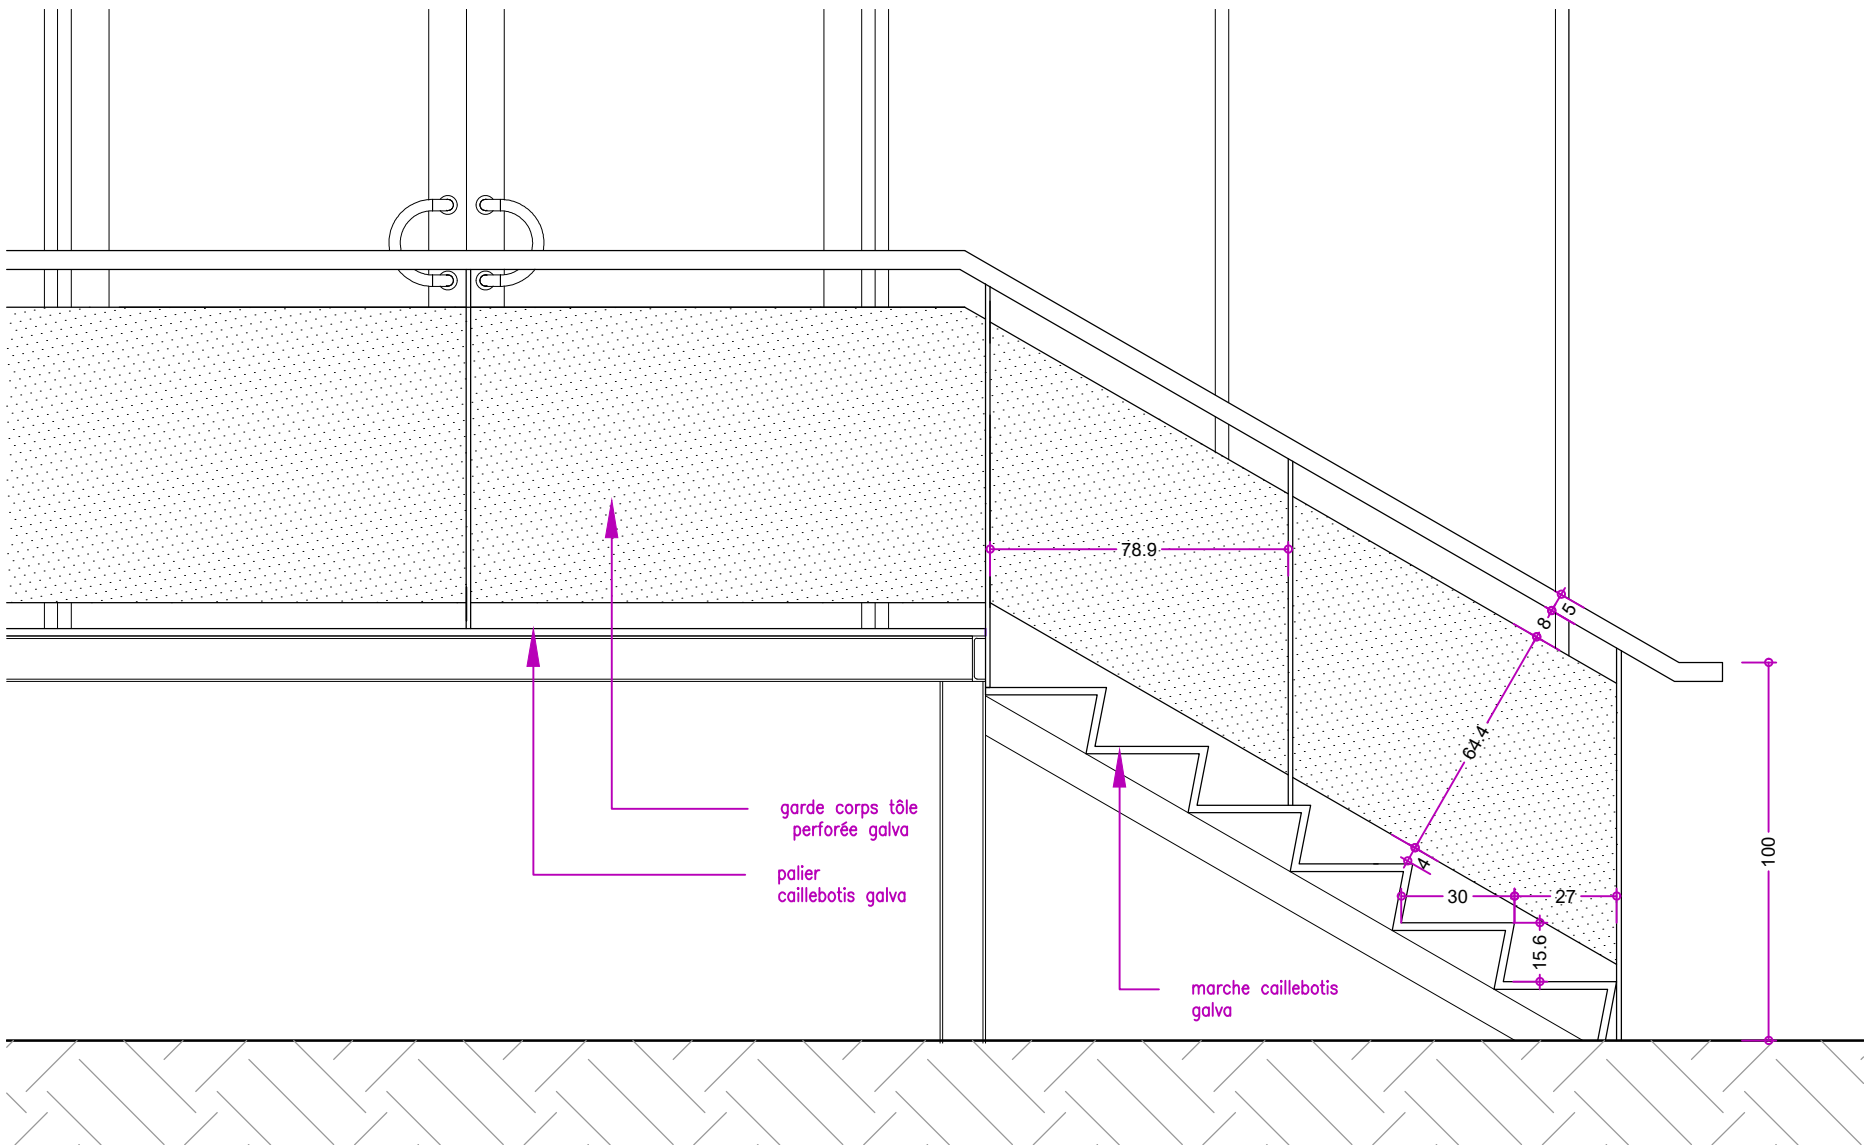

échelle 1/20

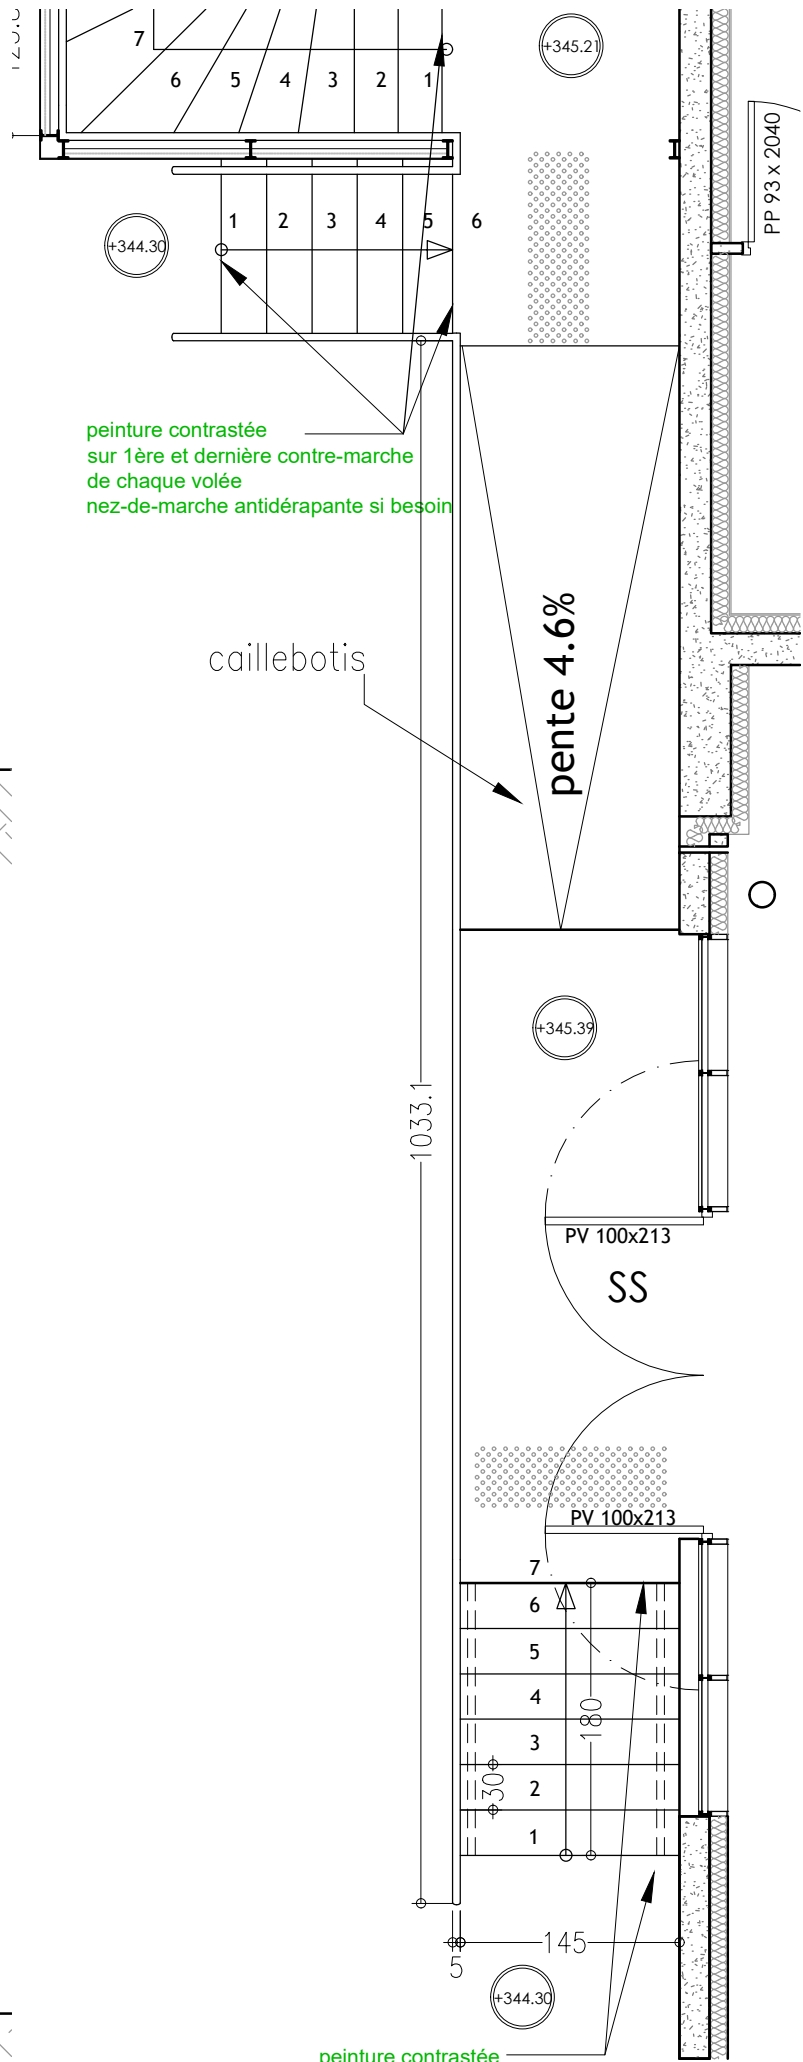

échelle 1/50



**SALLE DES FETES DE
CEBAZAT**
Domaine de la Prade
63118 CEBAZAT

ATELIER4

Architectes

23, rue Saint Simon
63000 CLERMONT FD
Tel : 04.73.34.04.07-Fax : 04.73.34.04.04
e-mail : clermont@atelier4.fr

**GARDE CORPS
SORTIE DE SECOURS
GRANDE SALLE C1**


Echelle: **1/50 - 1/20**

Date de création: 11-07-2017

Phase:
DCE

Indice: - Date d'édition: 24/11/2017

Page:
02

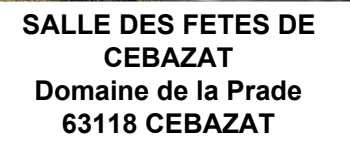

Architectes

23, rue Saint Simon
63000 CLERMONT FD
Tel : 04.73.34.04.07-Fax : 04.73.34.04.04
e-mail : clermont@atelier4.fr

PRINCIPE GARDE CORPS TOLE PERFOREE

Echelle: 1/10 et 1/5

Date de création: 11-07-2017

Phase:

DCE

Indice:

Date d'édition:

24/11/2017

Page:

03



**SALLE DES FETES DE
CEBAZAT**
Domaine de la Prade
63118 CEBAZAT

ATELIER4

Architectes

23, rue Saint Simon
63000 CLERMONT FD
Tel : 04.73.34.04.07-Fax : 04.73.34.04.04
e-mail : clermont@atelier4.fr

**ESCALIER
TGBT - CHAUFFERIE**



Echelle: **1/50 - 1/20**



Date de
création: 11-07-2017

Phase:
DCE

Indice: - Date d'édition:
24/11/2017

Page:
04

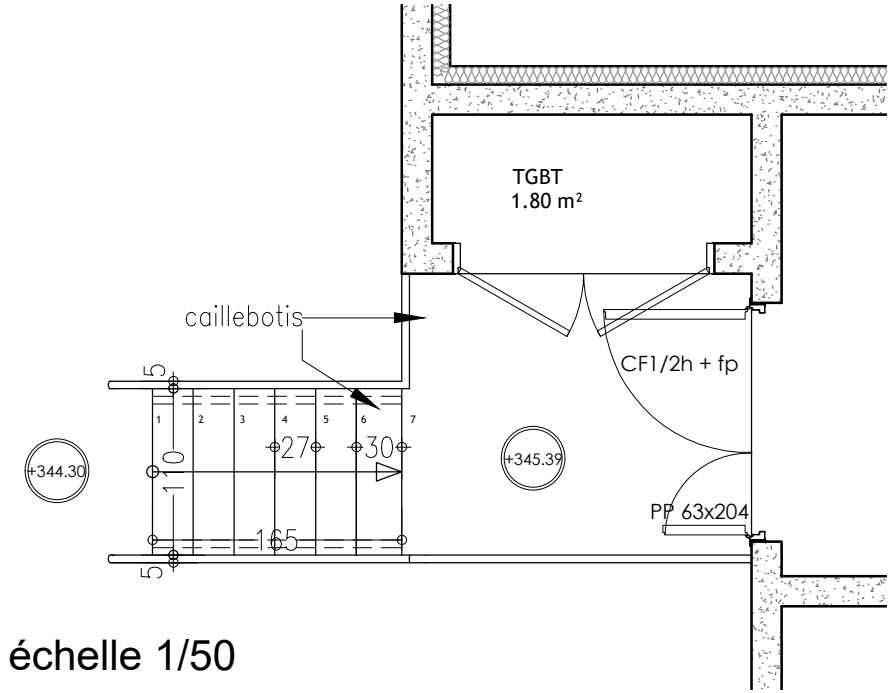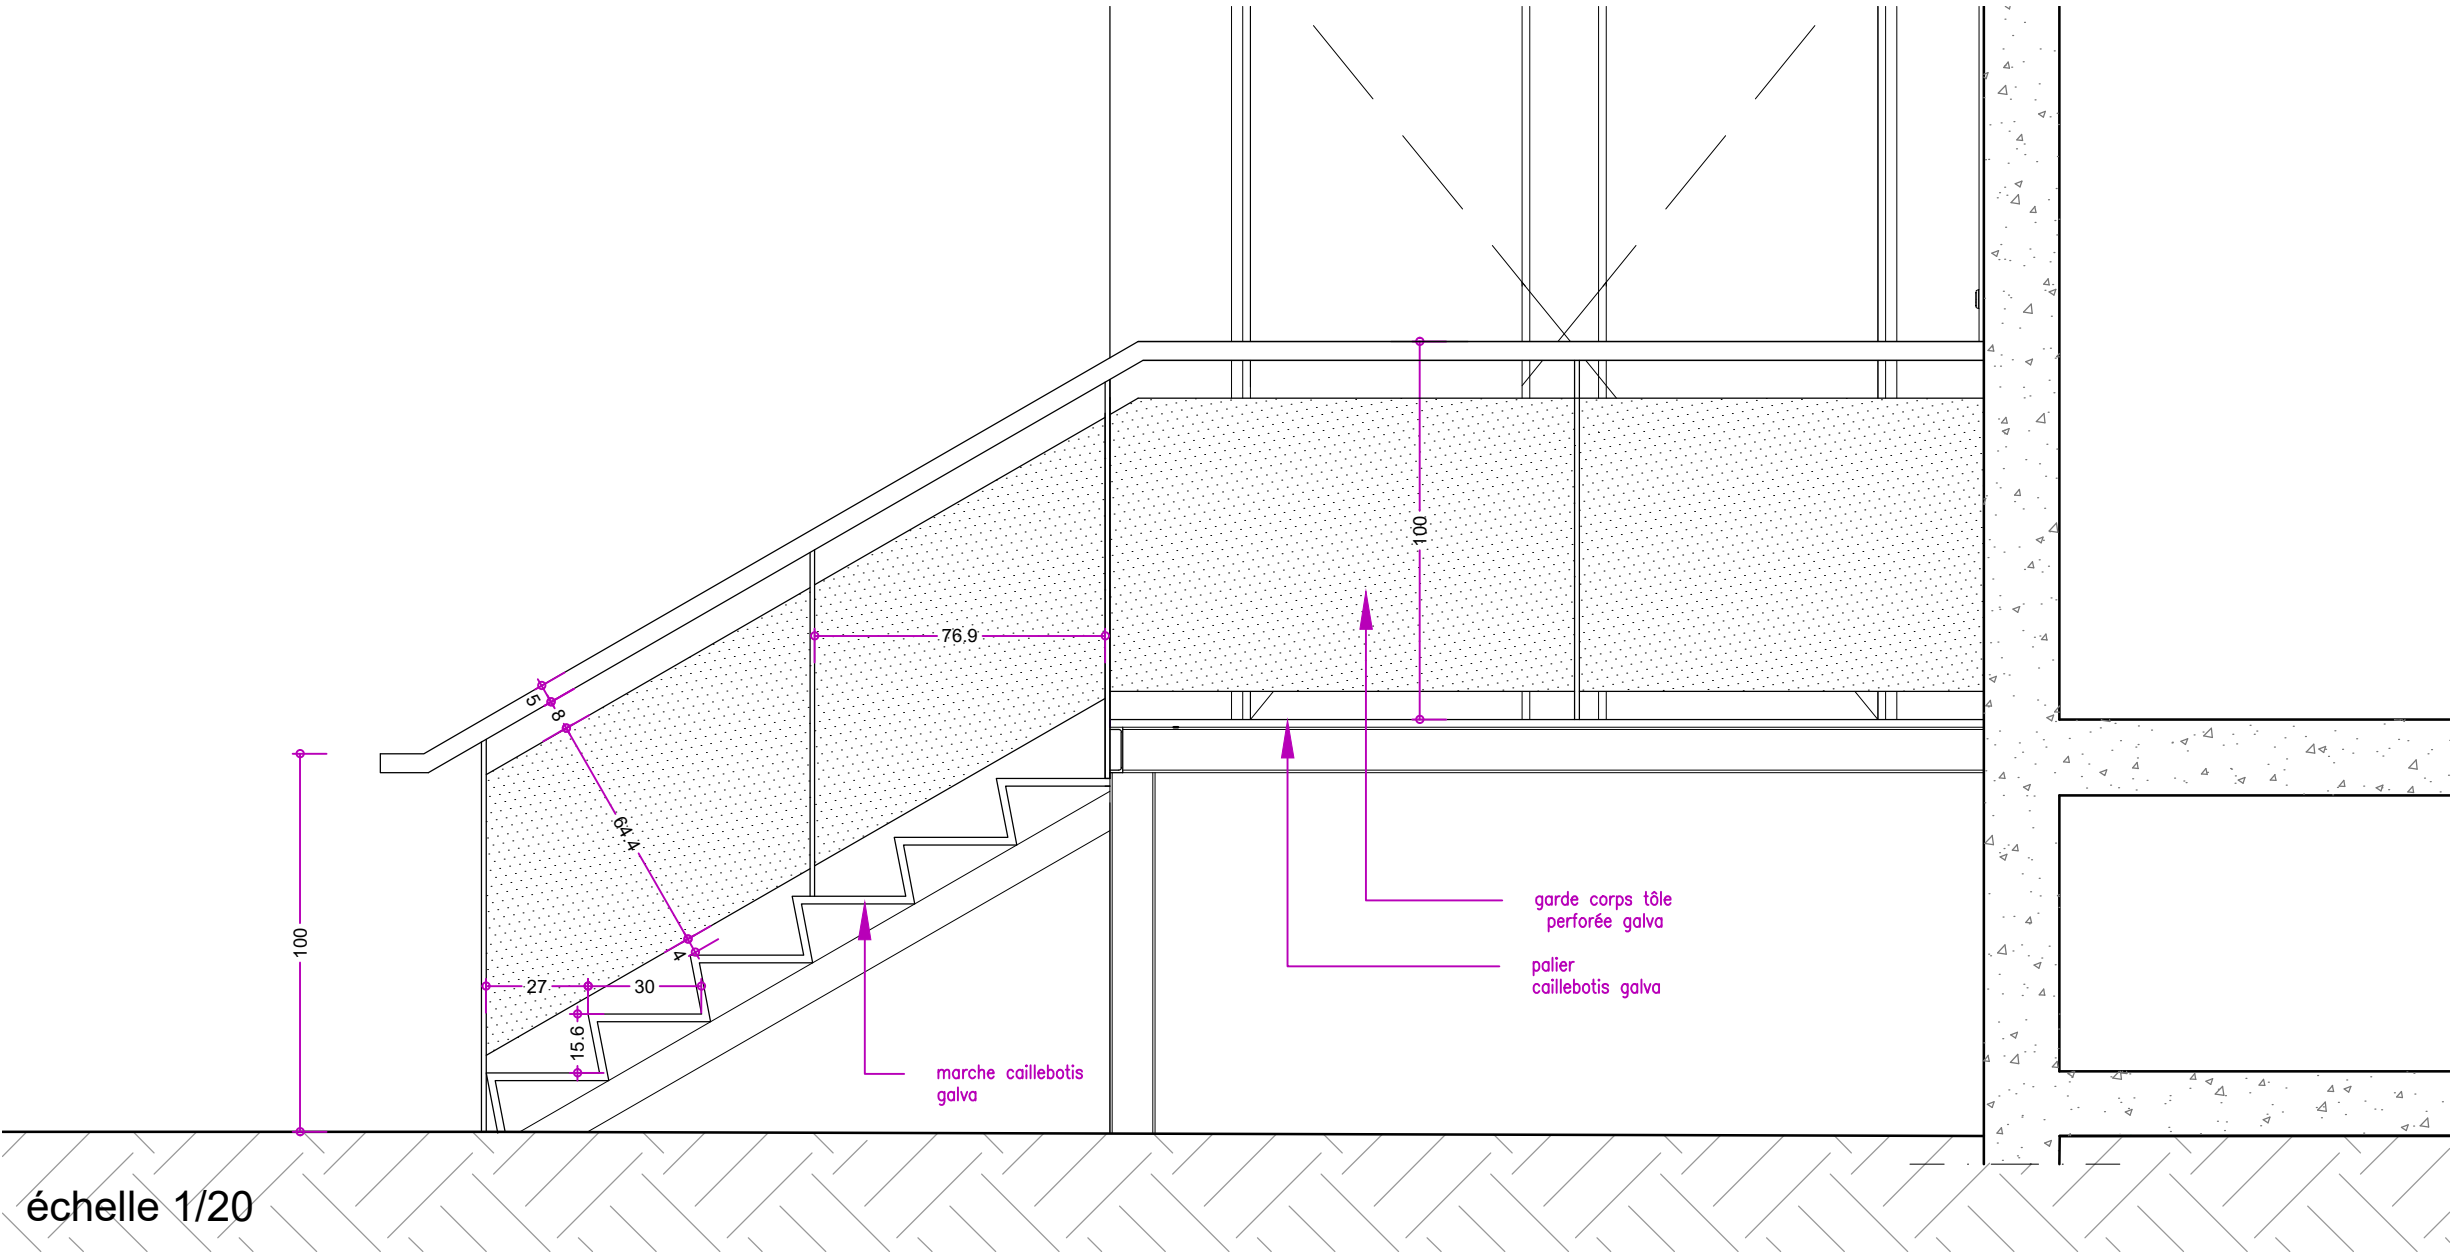

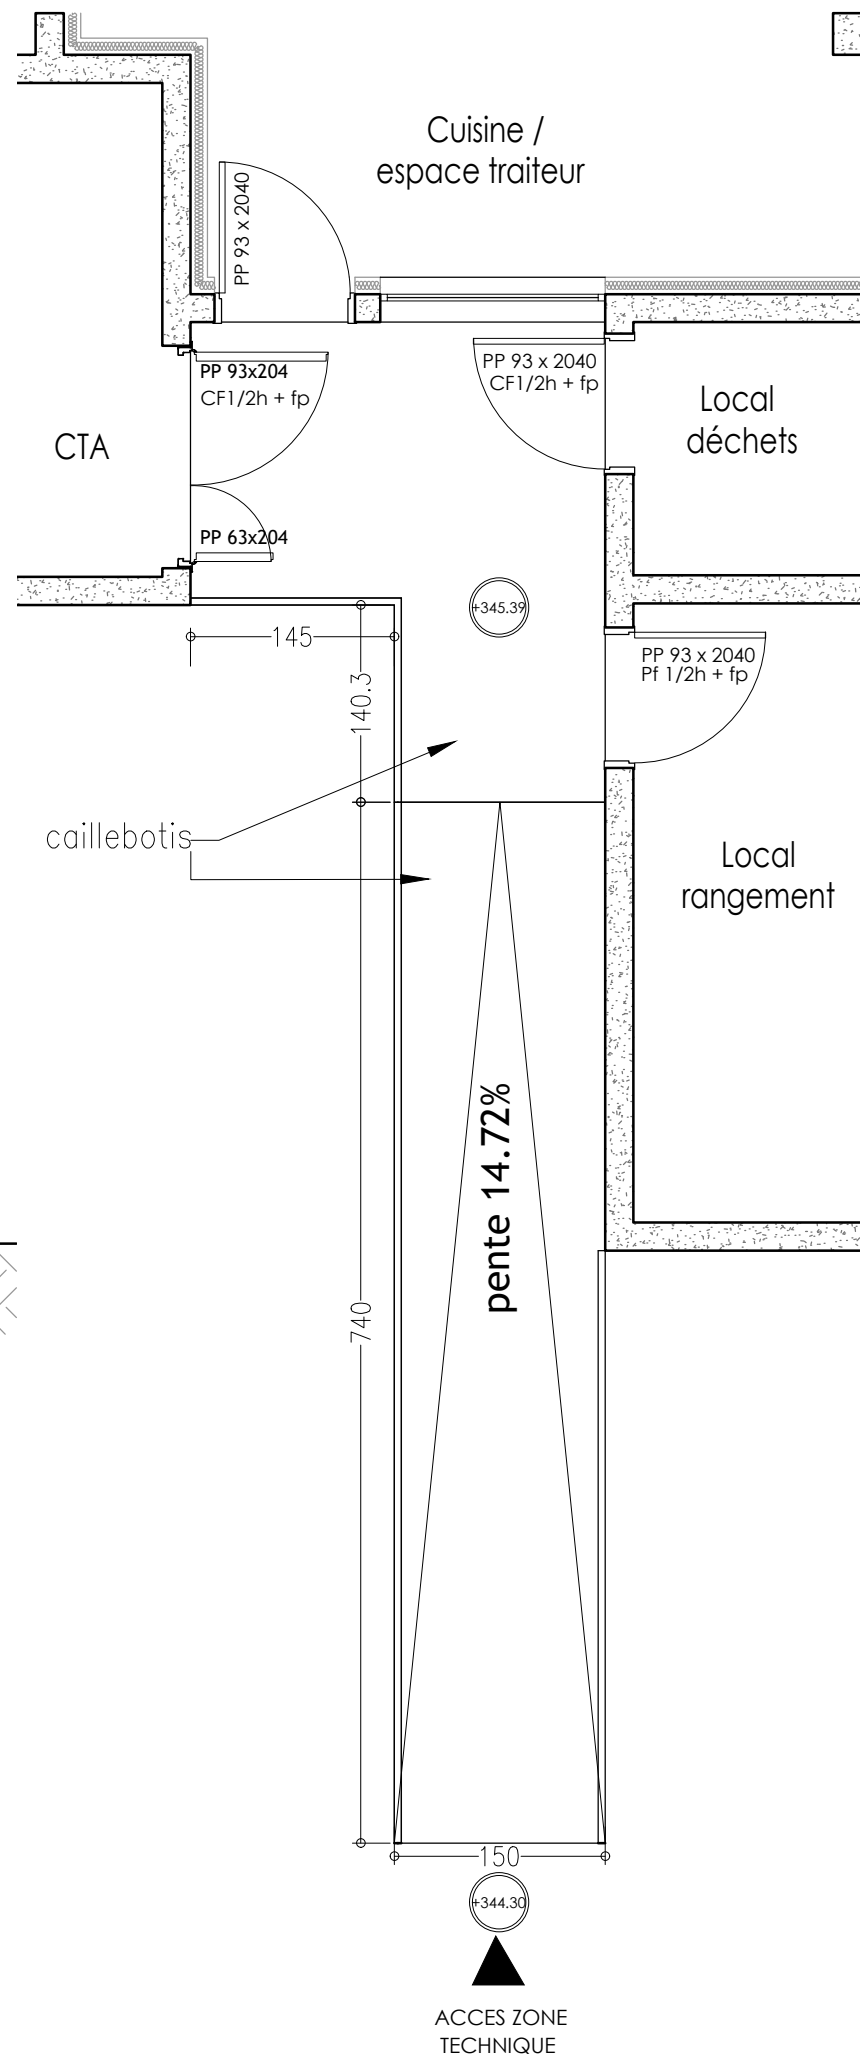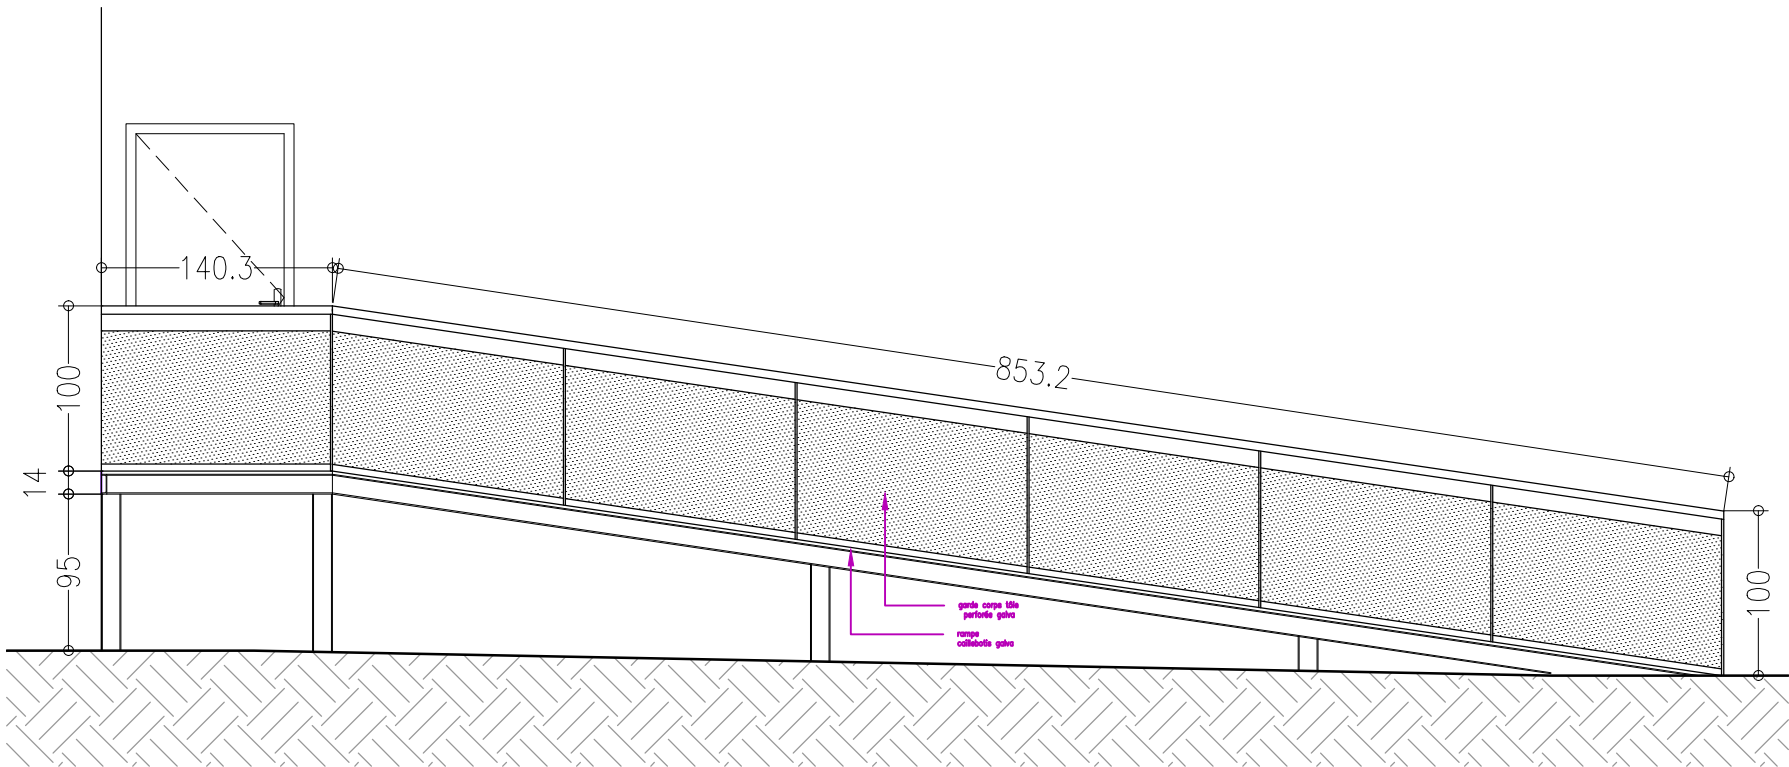

**SALLE DES FETES DE
CEBAZAT**
Domaine de la Prade
63118 CEBAZAT

ATELIER4

Architectes

23, rue Saint Simon
63000 CLERMONT FD
Tel : 04.73.34.04.07-Fax : 04.73.34.04.04
e-mail : clermont@atelier4.fr

**PRINCIPE GARDE CORPS
RAMPE D'ACCES
TECHNIQUE**






Echelle: **1/50**

Date de
création: **11-07-2017**

Phase:
DCE

Indice: **-** Date d'édition:
24/11/2017

Page:
05

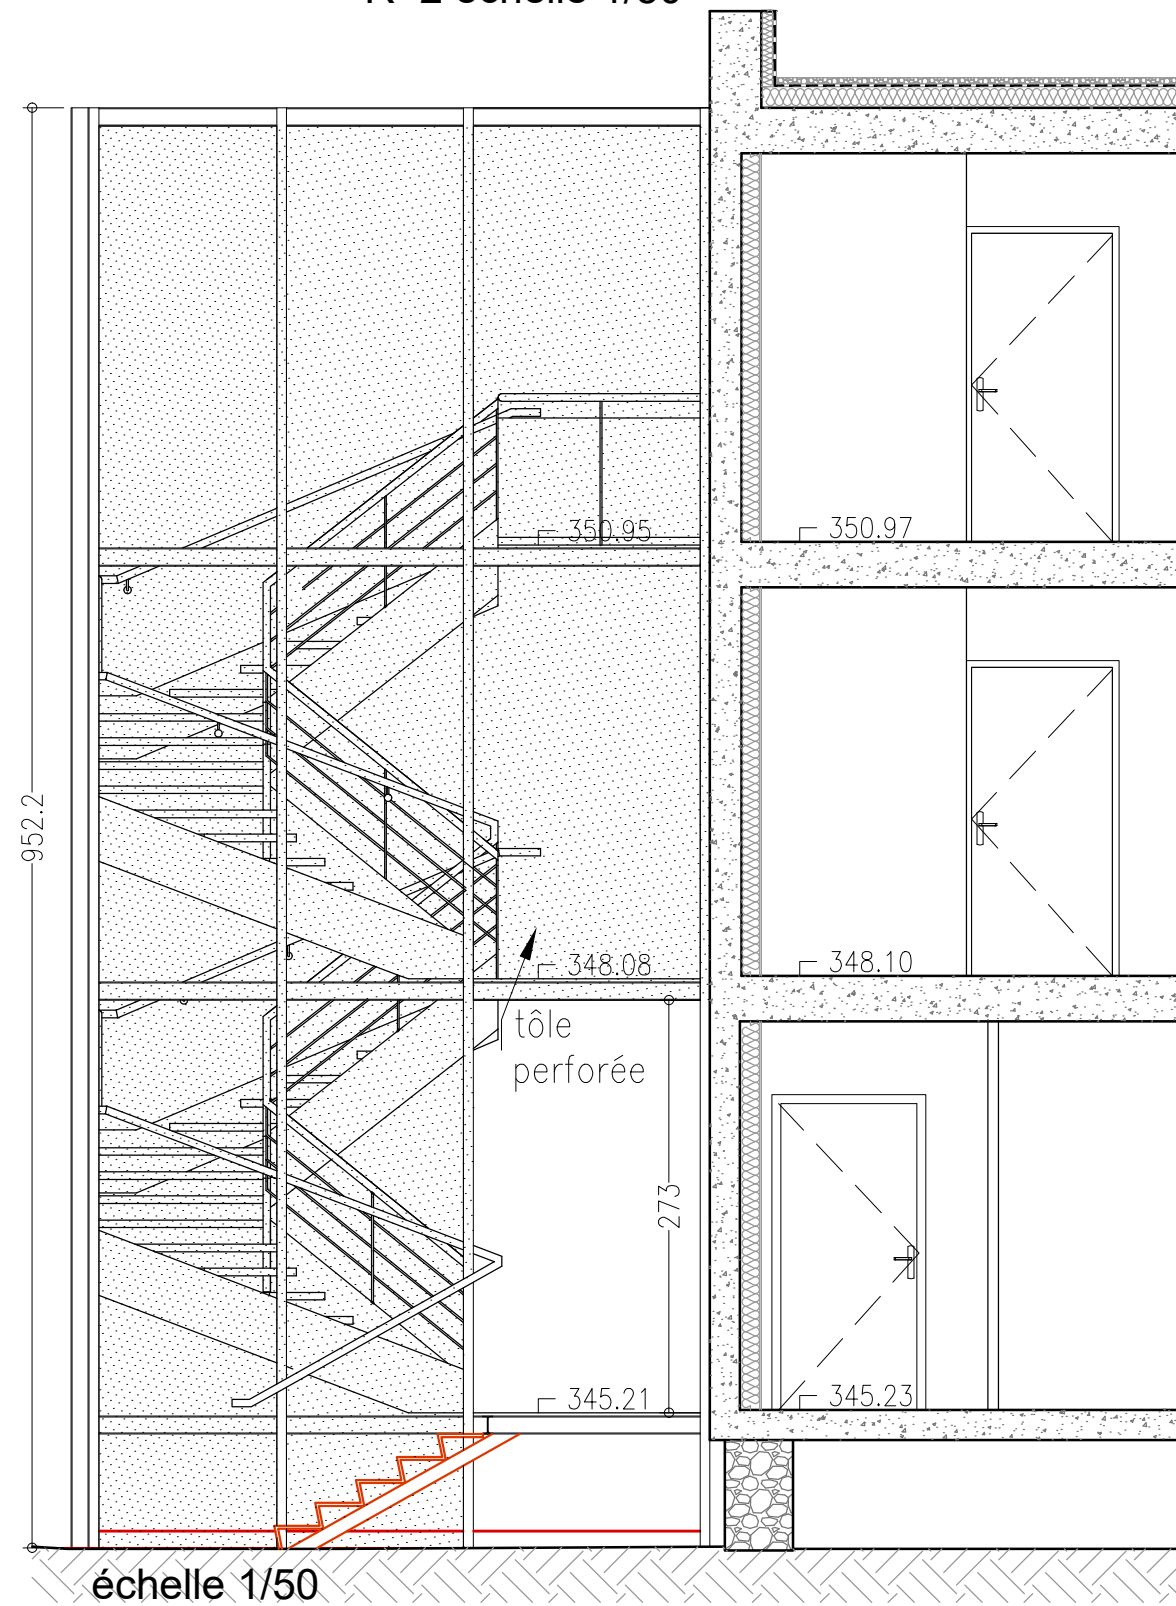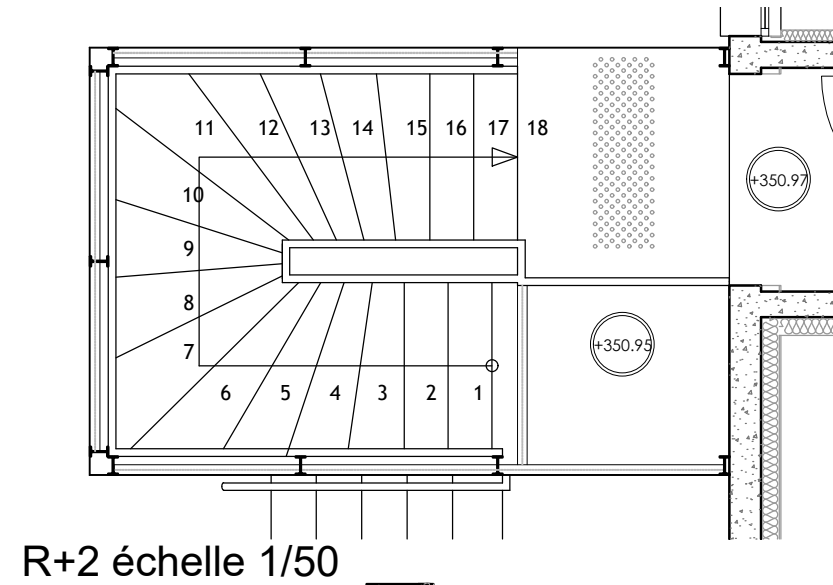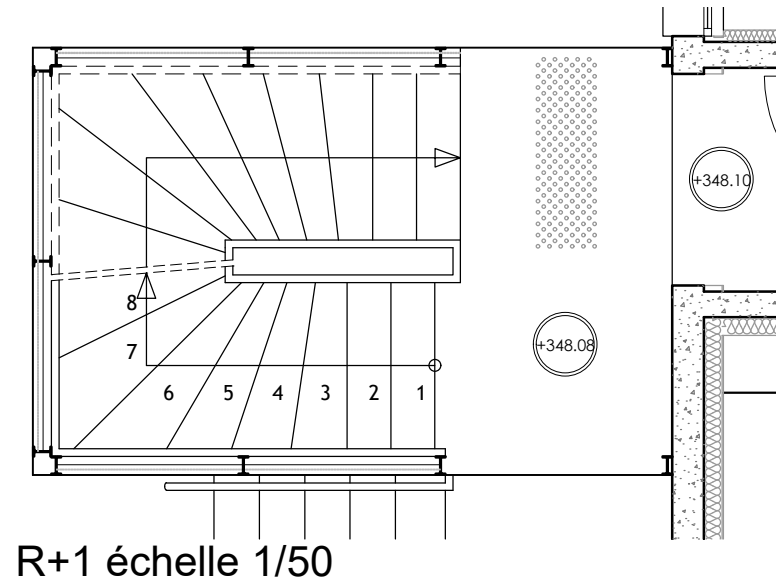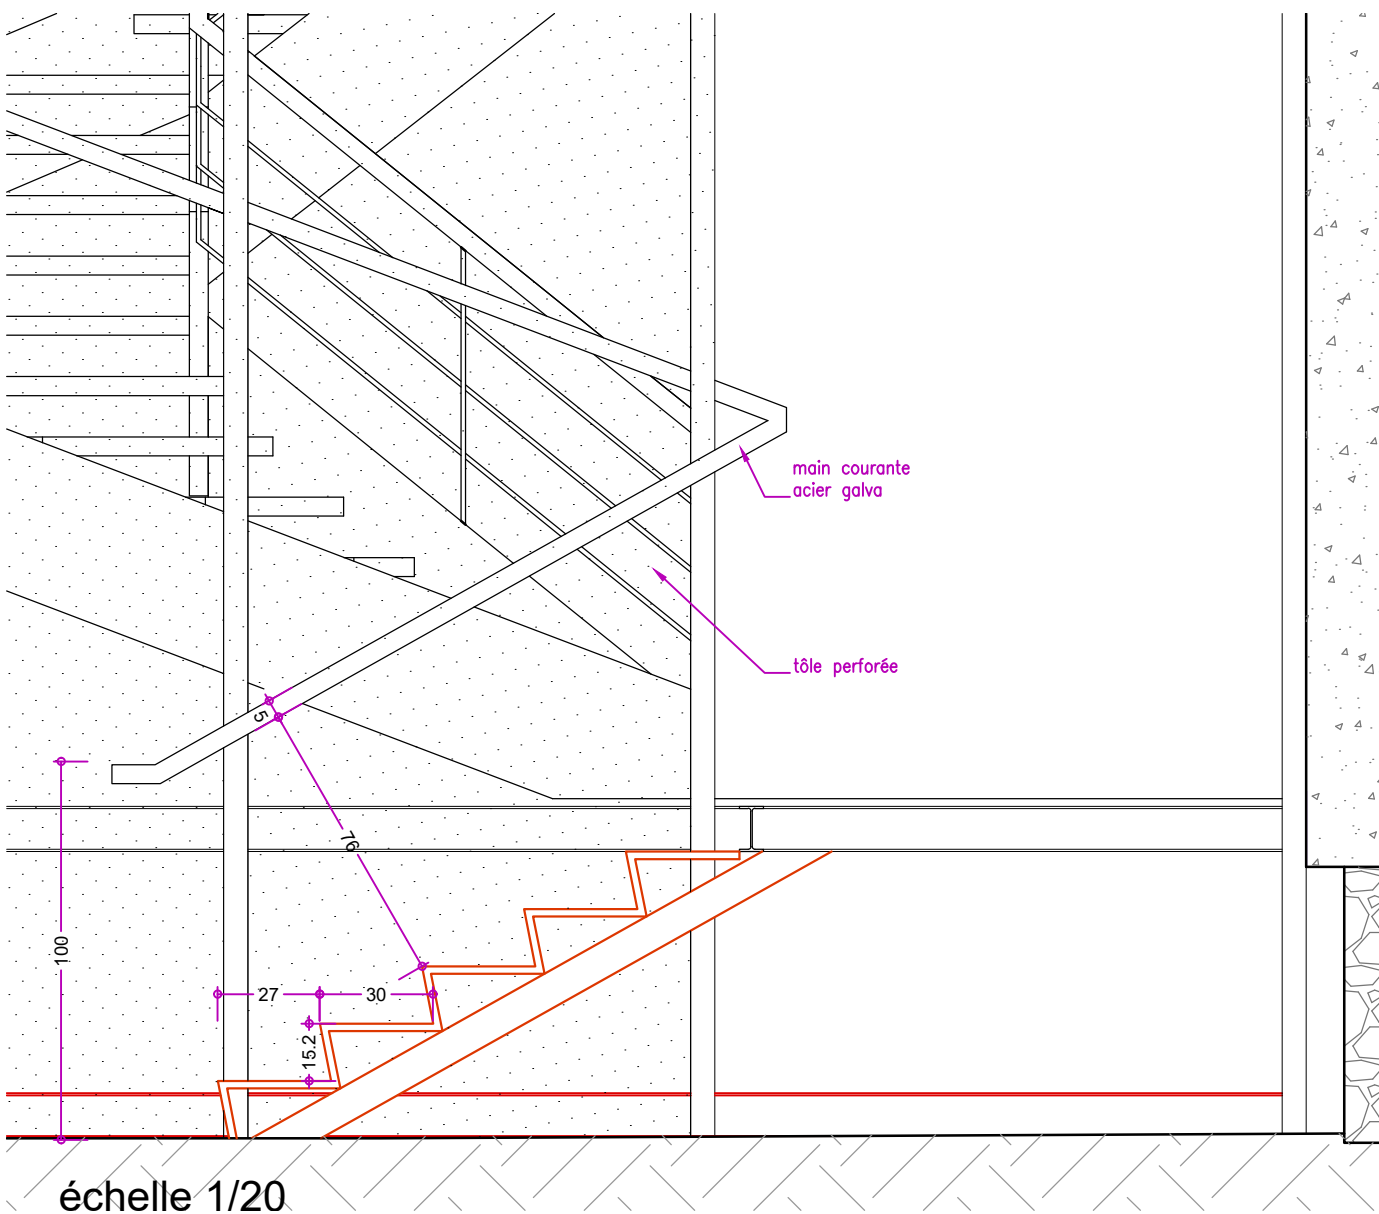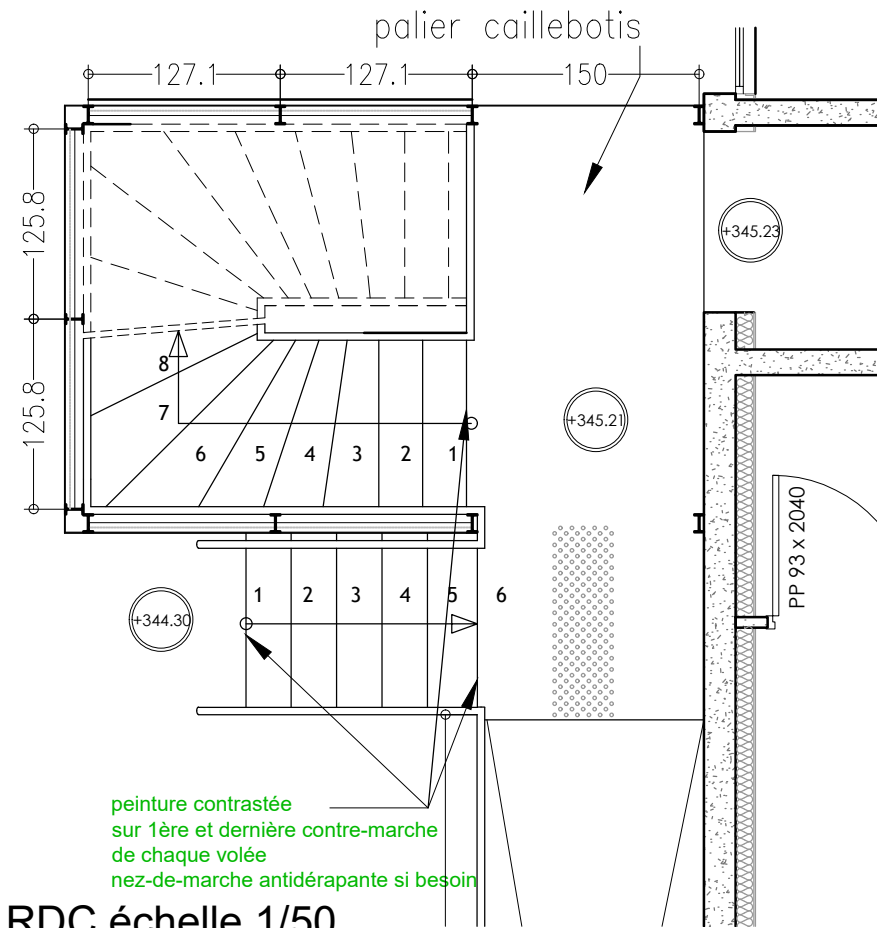


**SALLE DES FETES DE
CEBAZAT**
Domaine de la Prade
63118 CEBAZAT

ATELIER 4

Architectes
23, rue Saint Simon
63000 CLERMONT FD
Tel : 04.73.34.04.07-Fax : 04.73.34.04.04
e-mail : clermont@atelier4.fr

**GARDE CORPS
SORTIE DE SECOURS
GRANDE SALLE C1**

Echelle: 1/50 - 1/20	
Date de création: 11-07-2017	
Phase: DCE	
Indice: -	Date d'édition: 24/11/2017
Page: 06	

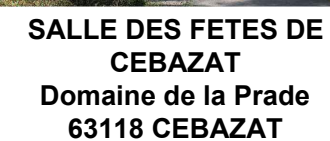

Architectes

23, rue Saint Simon
63000 CLERMONT FD
Tel : 04.73.34.04.07-Fax : 04.73.34.04.04
e-mail : clermont@atelier4.fr

DETAIL DE L'ESPACE BAR

Echelle: 1/20

Date de création: 11-07-2017

Phase:

DCE

Indice:


1


Date d'édition:

24/11/2017

Page:

07

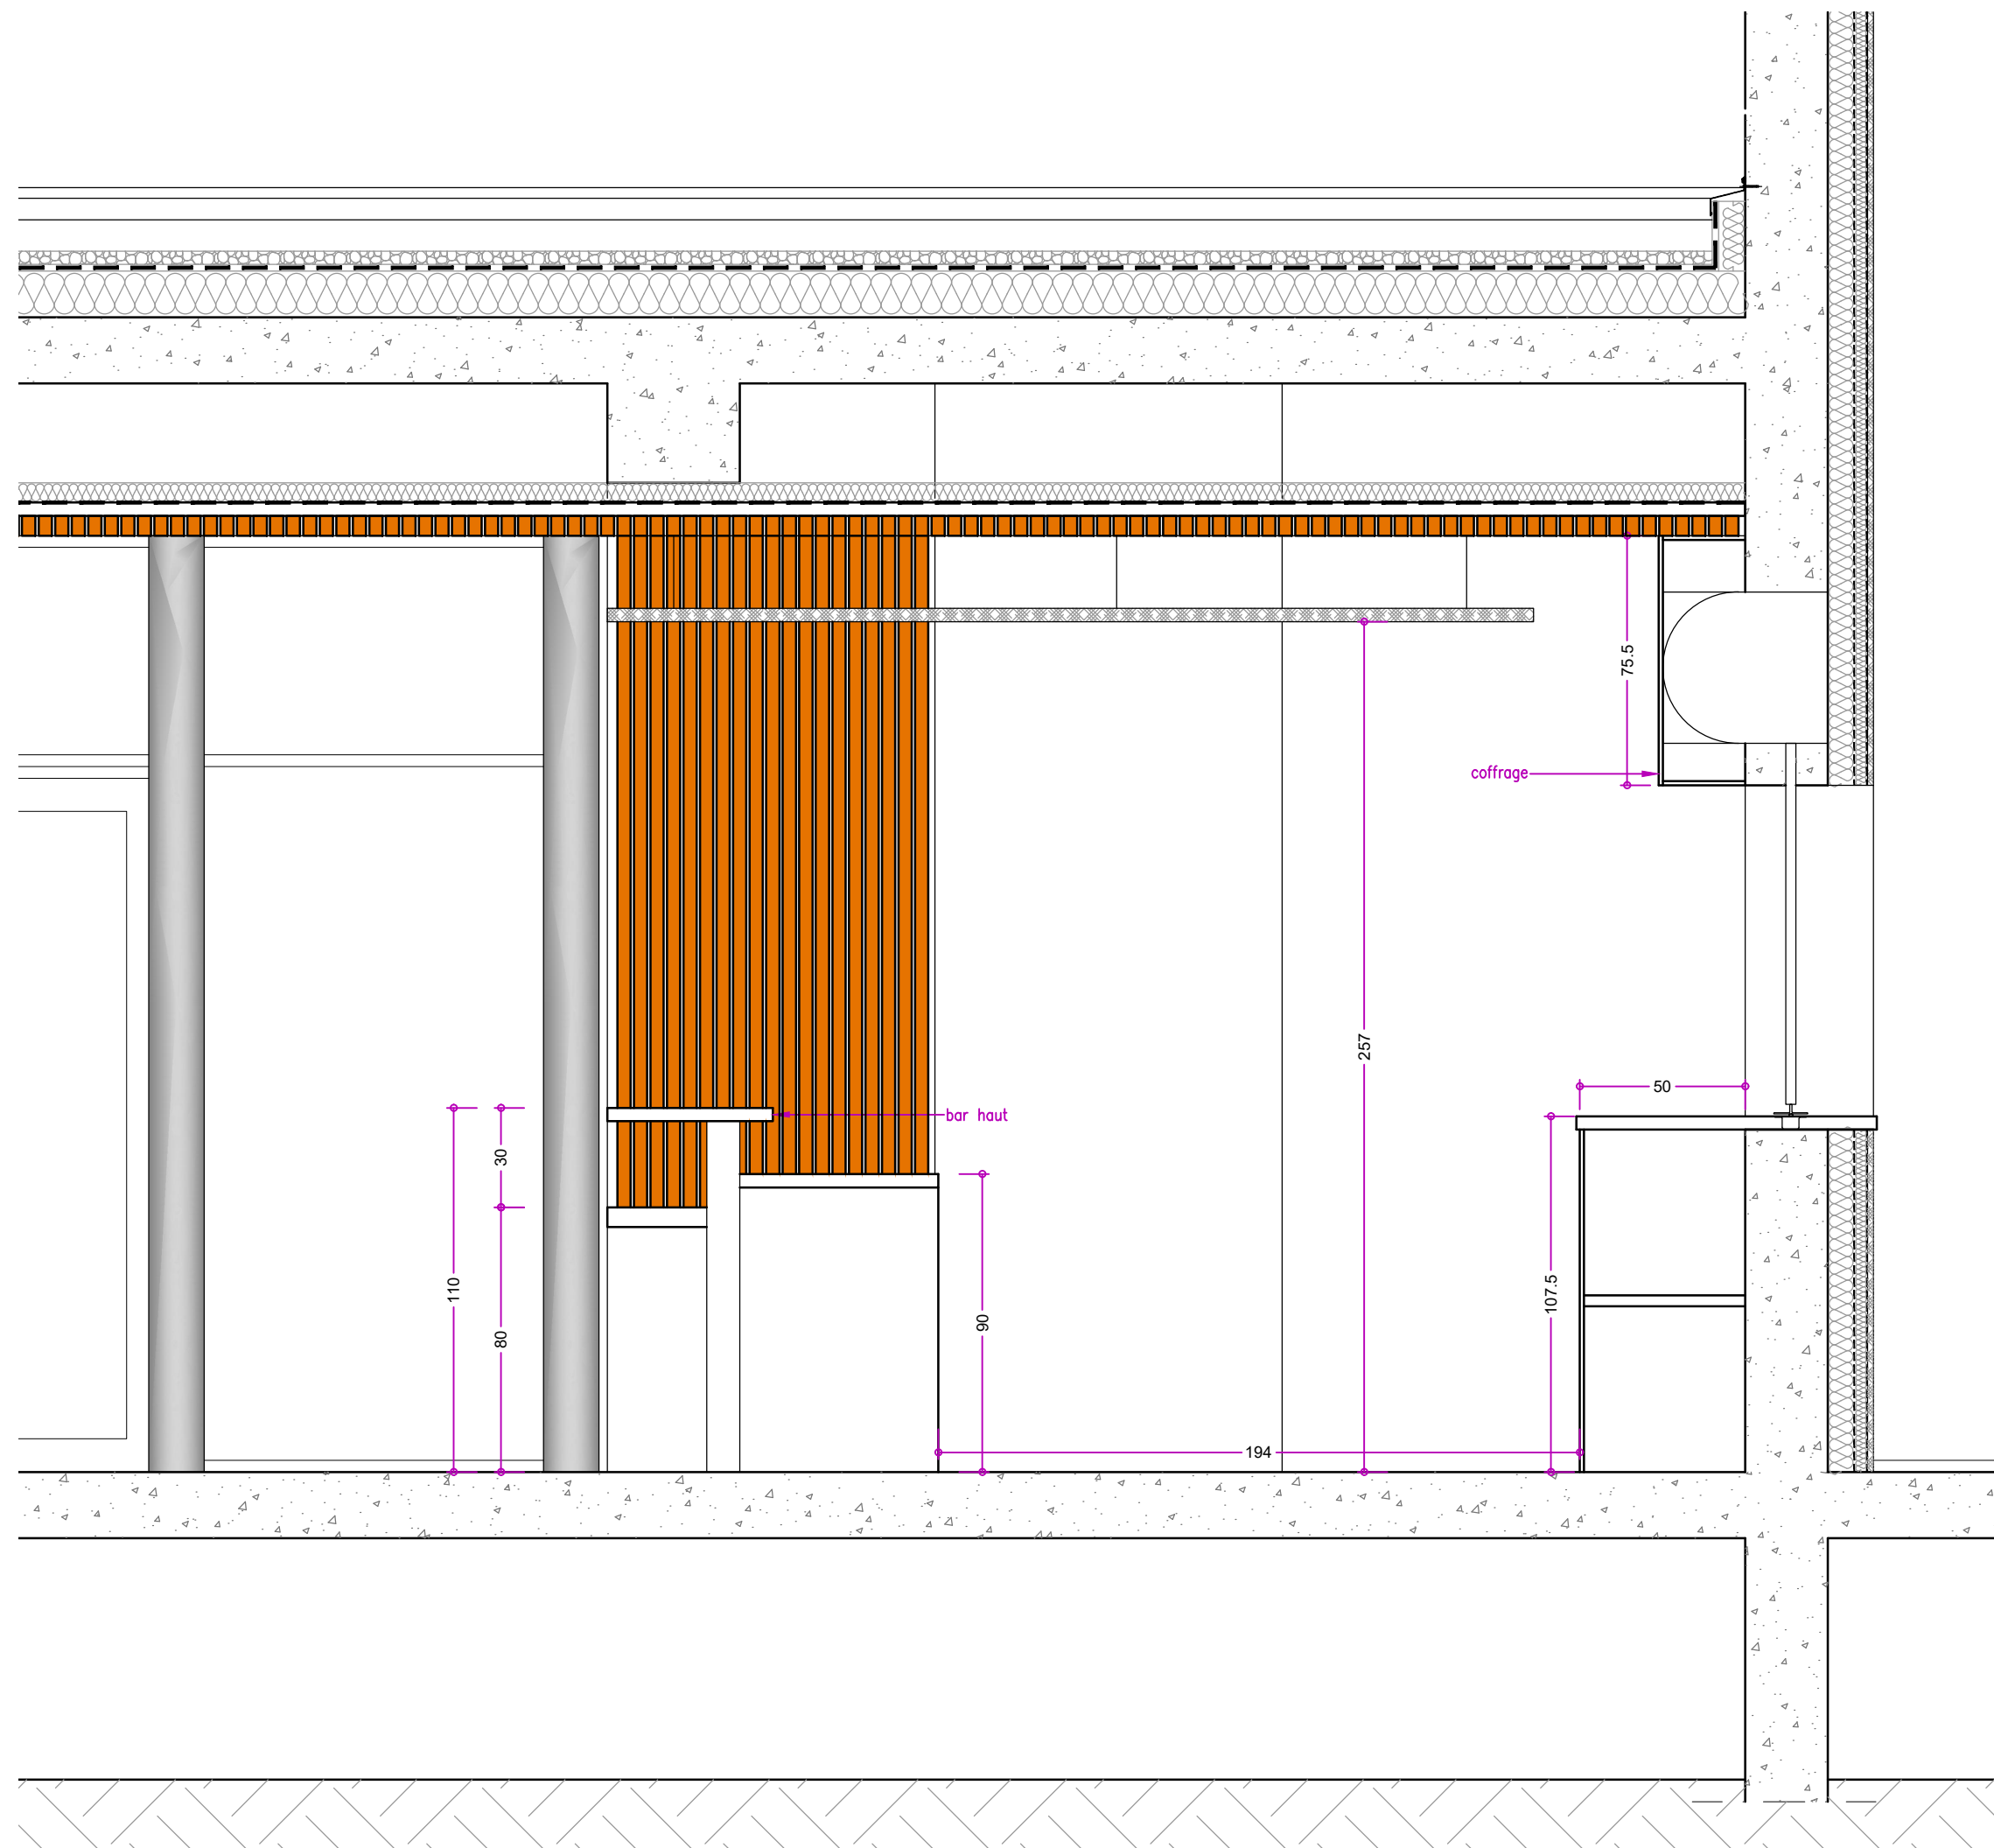

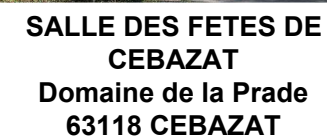

23, rue Saint Simon
63000 CLERMONT FD
Tel : 04.73.34.04.07-Fax : 04.73.34.04.04
e-mail : clermont@atelier4.fr

DETAIL DE L'ESPACE BAR

Echelle: 1/50

Date de création: 11-07-2017

Phase:

DCE


Indice:

Date d'édition:

24/11/2017



Page:


08

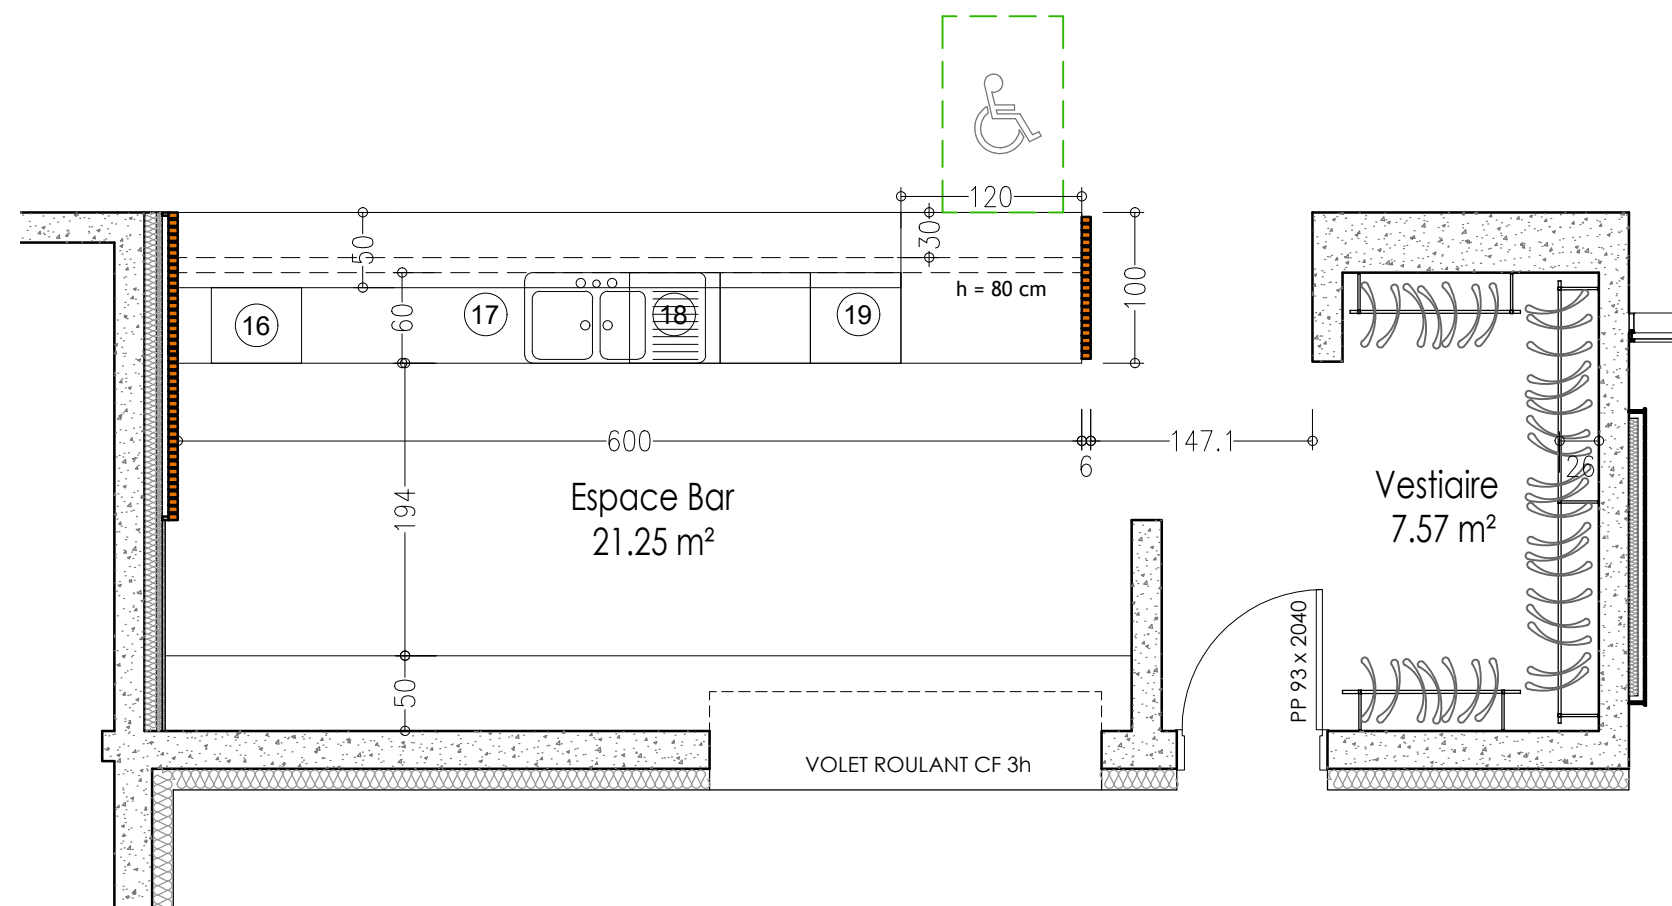

BAR :

- 16 Machine à café
- 17 Meuble bar avec evier et compartiment réfrigéré
- 18 Lave-verres
- 19 Machine à glaçons

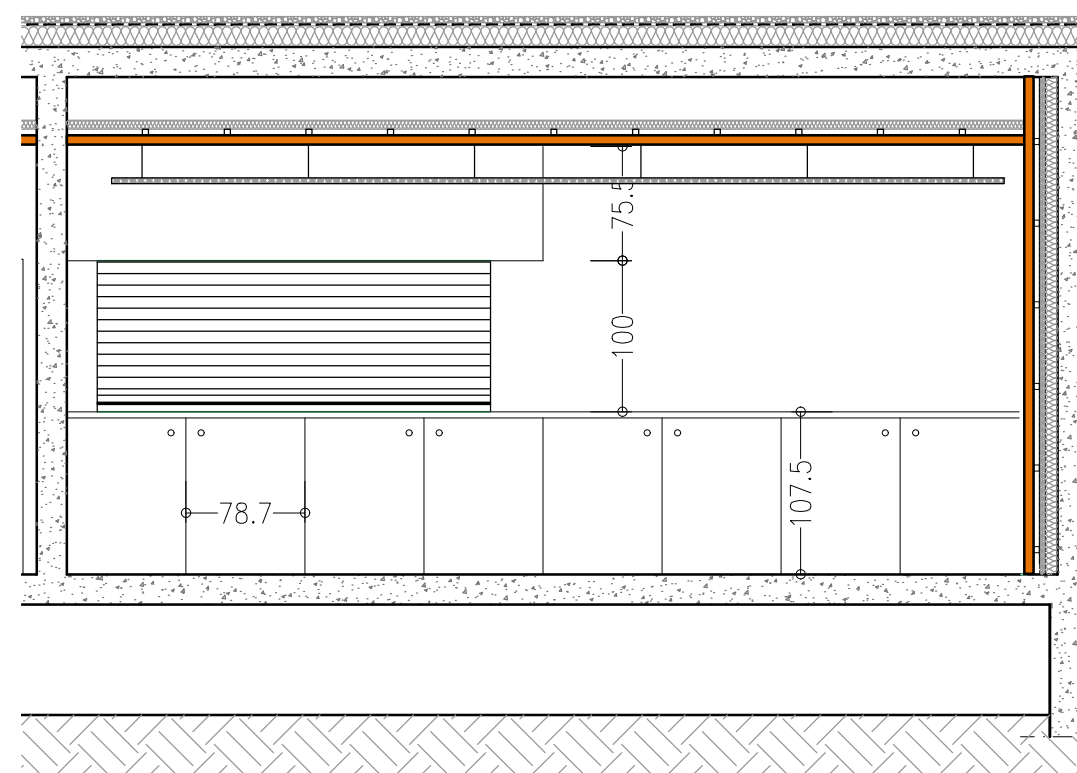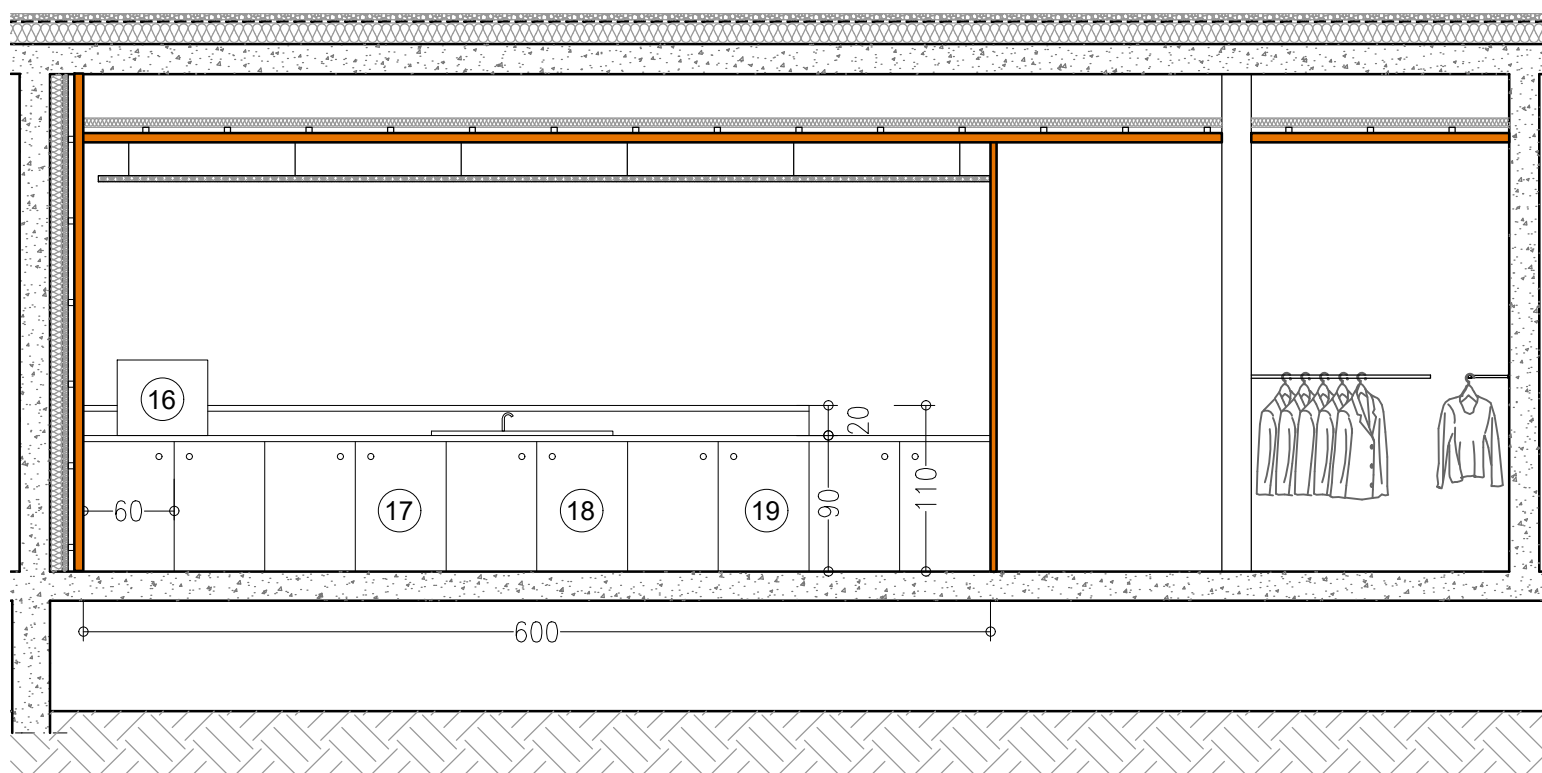

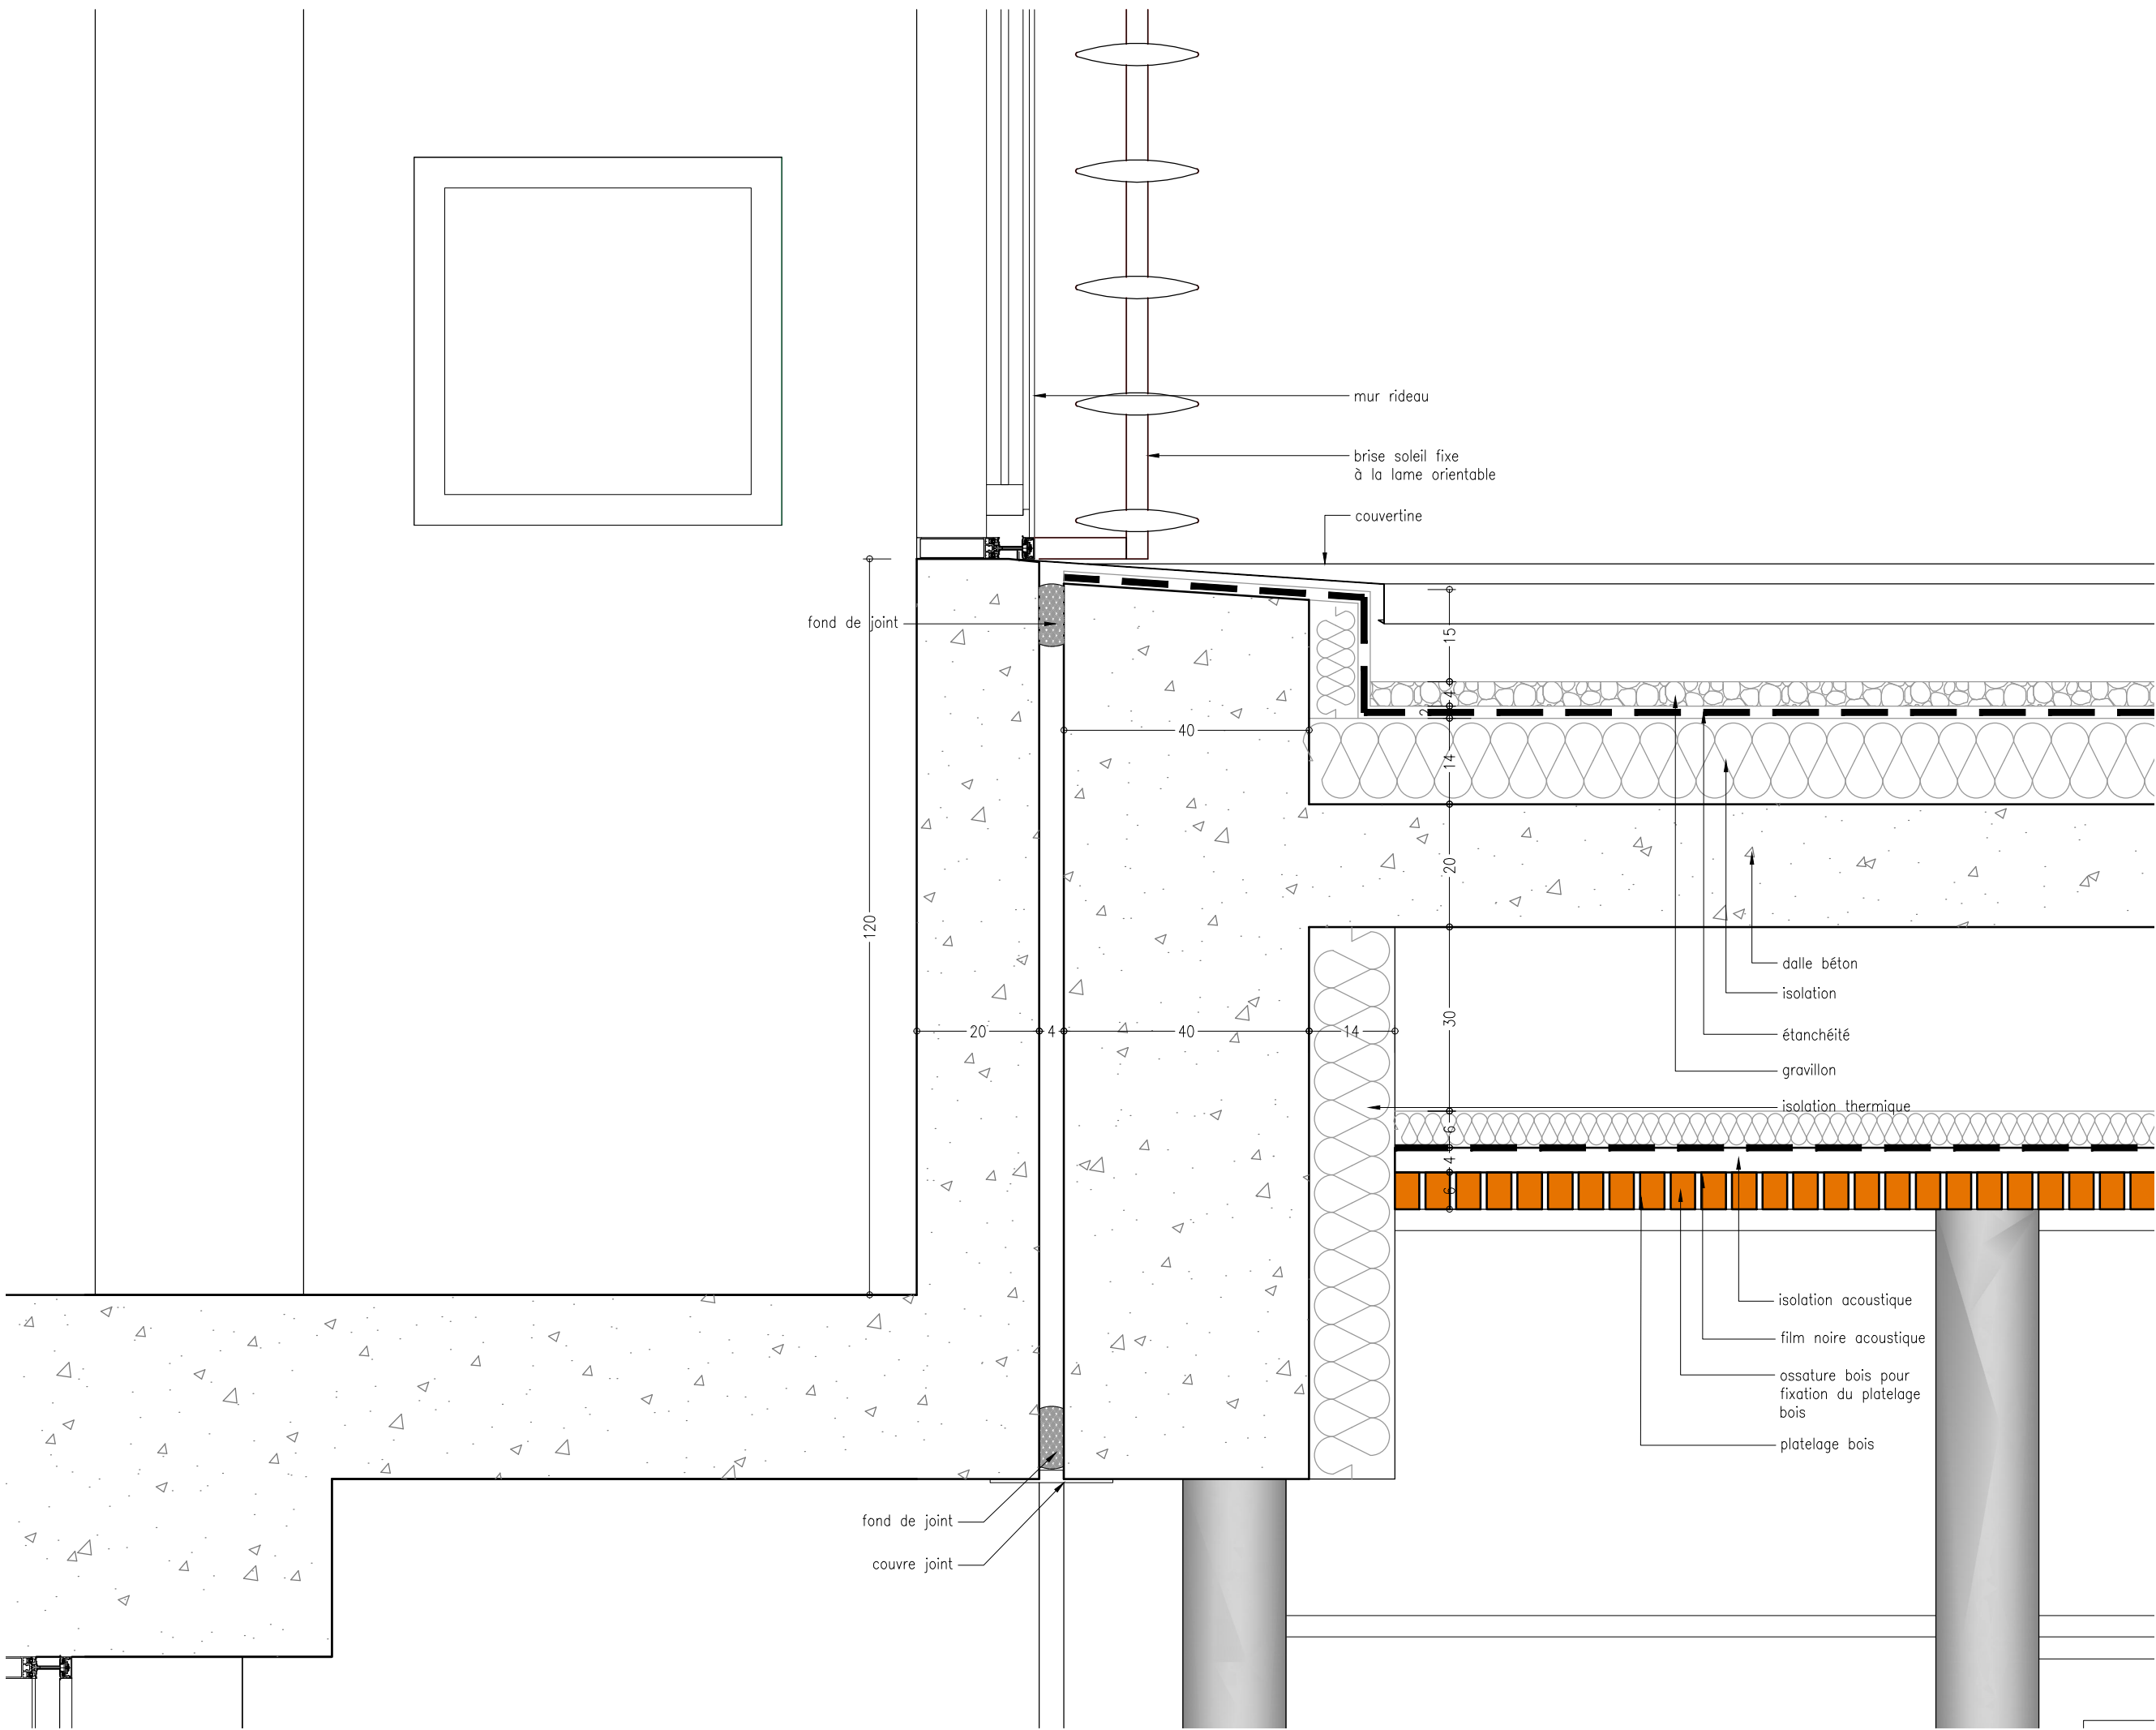

**SALLE DES FETES DE
CEBAZAT**
Domaine de la Prade
63118 CEBAZAT



Architectes
23, rue Saint Simon
63000 CLERMONT FD
Tel : 04.73.34.04.07-Fax : 04.73.34.04.04
e-mail : clermont@atelier4.fr

DETAIL D'ETANCHEITE

Echelle: 1/10	
Date de création: 11-07-2017	
Phase: DCE	
Indice: -	Date d'édition: 24/11/2017
Page: 09	




SALLE DES FETES DE
CEBAZAT
Domaine de la Prade
63118 CEBAZAT



Architectes
23, rue Saint Simon
63000 CLERMONT FD
Tel : 04.73.34.04.07-Fax : 04.73.34.04.04
e-mail : clermont@atelier4.fr

DETAIL D'ETANCHEITE
DALLE ALVEOLEE

Echelle:	1/10
Date de création:	11-07-2017
Phase:	DCE
Indice:	-
Date d'édition:	24/11/2017

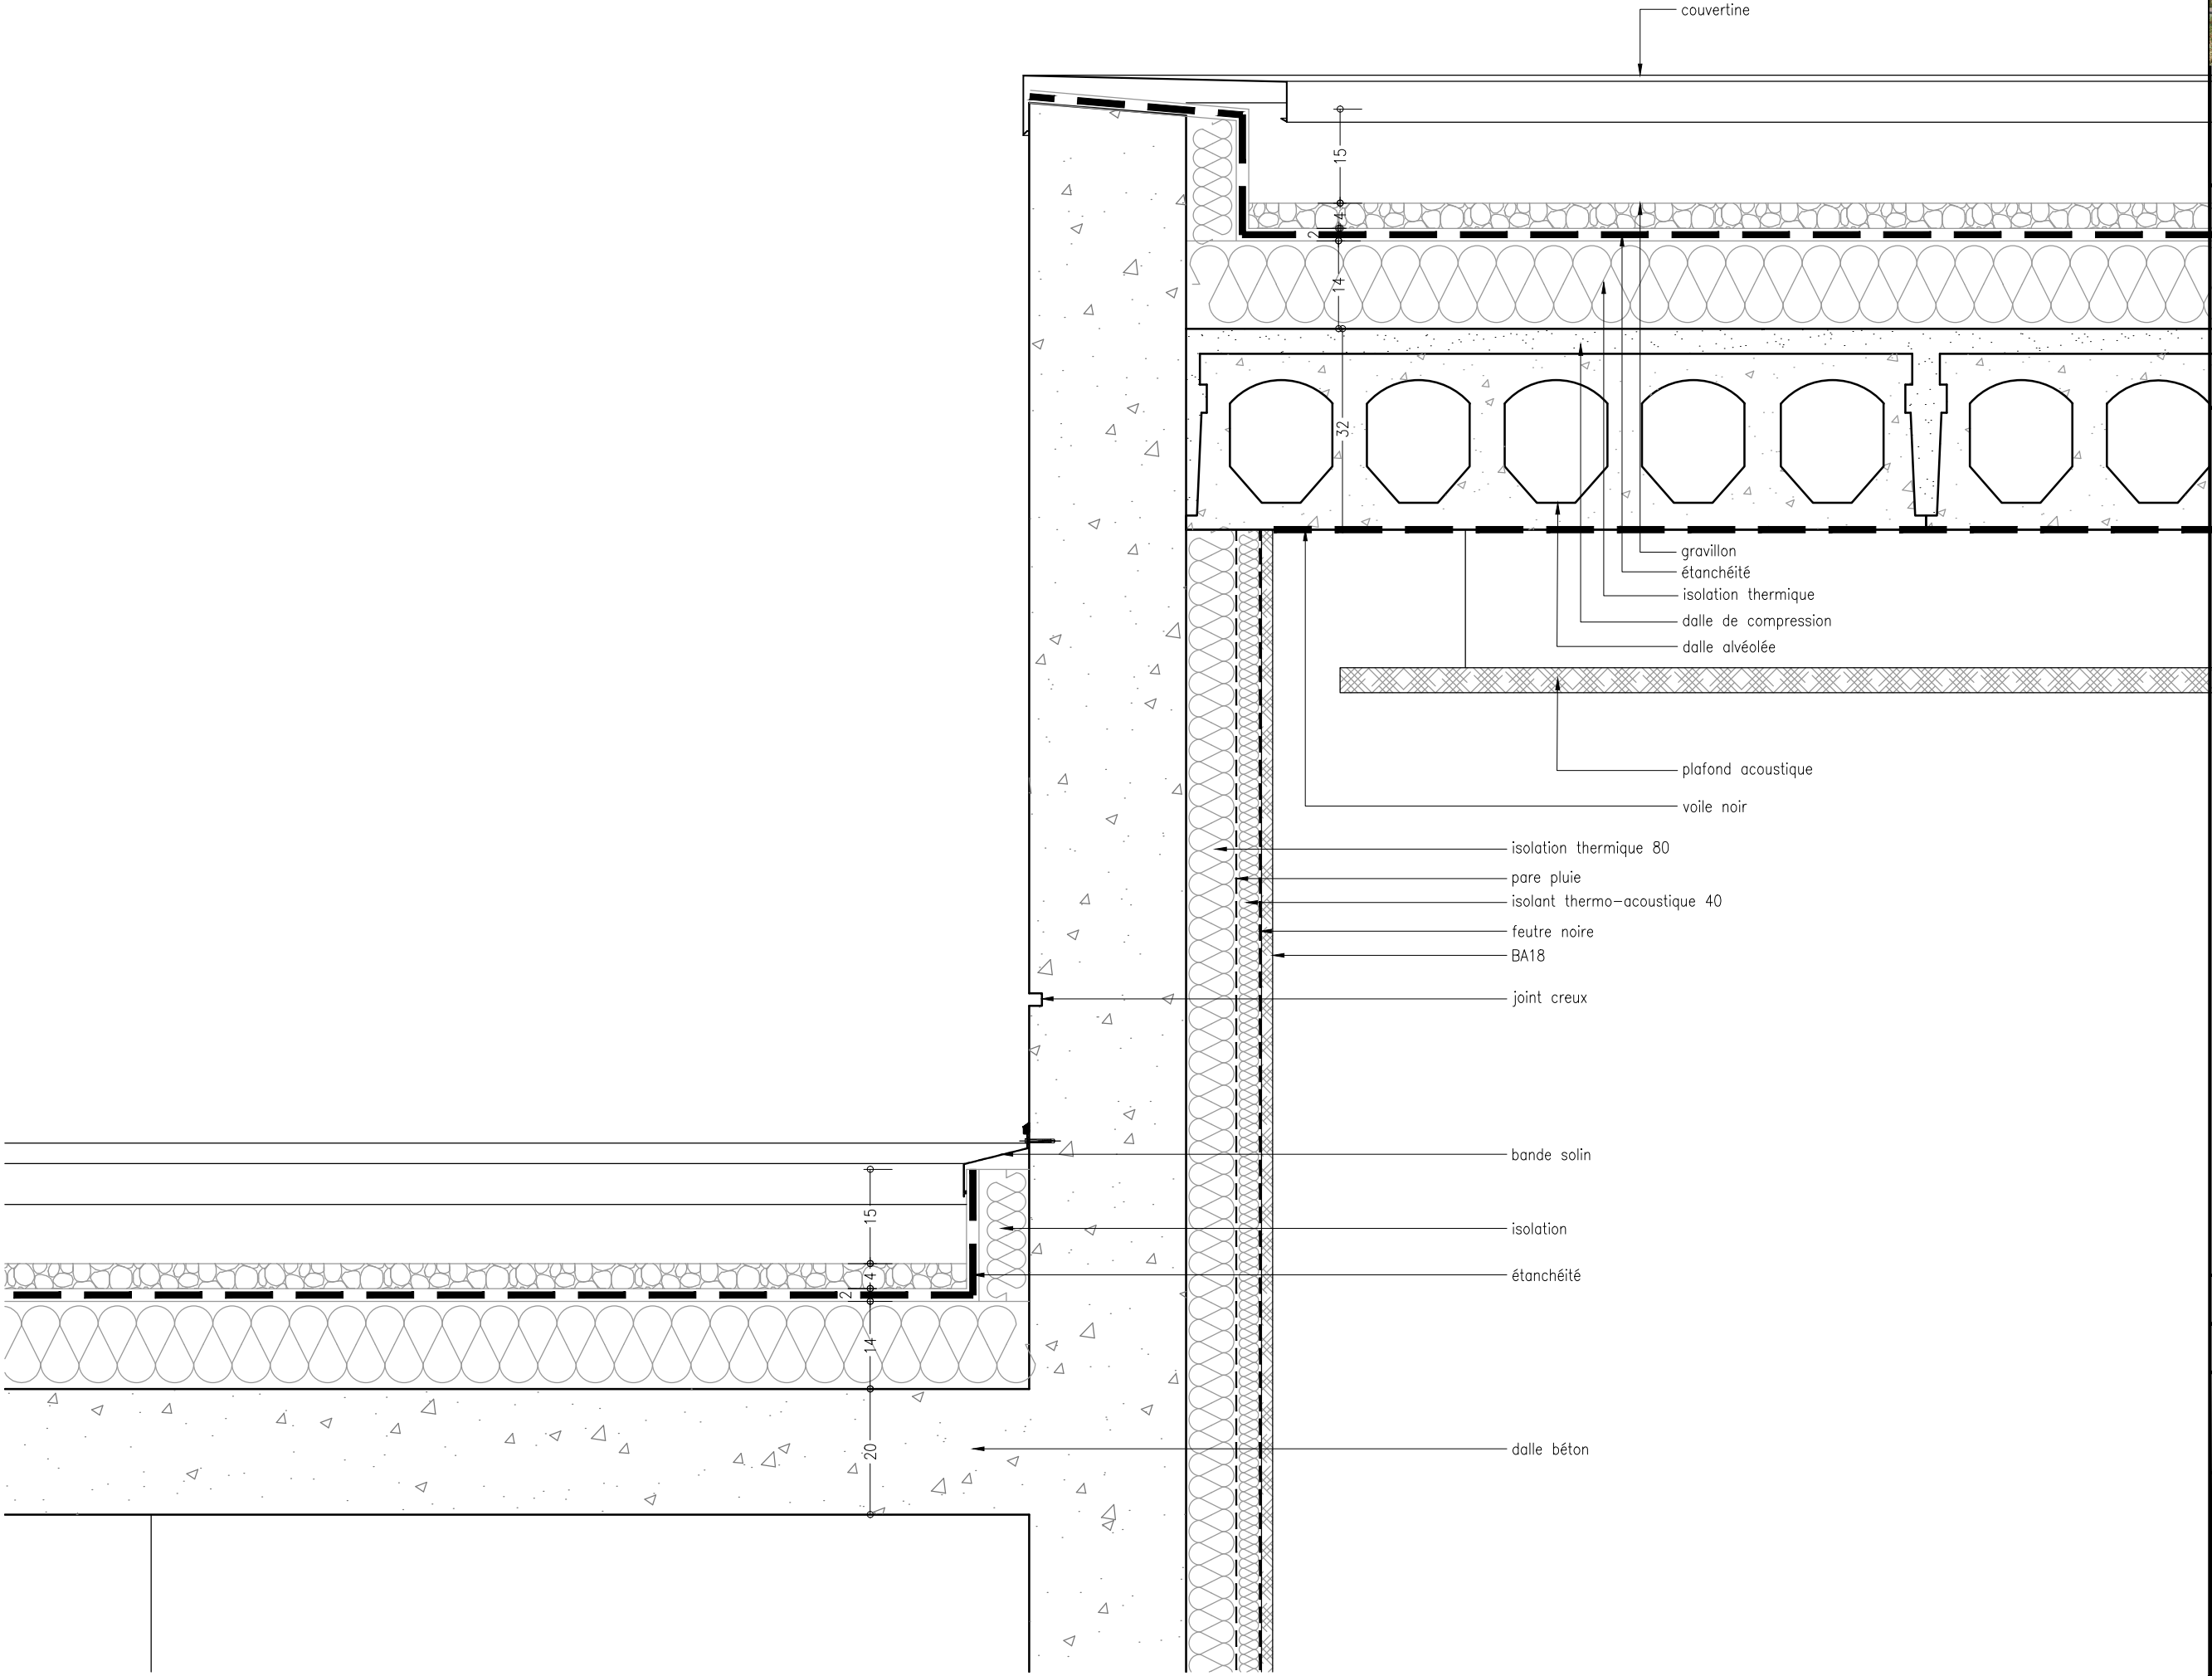




**SALLE DES FETES DE
CEBAZAT**
Domaine de la Prade
63118 CEBAZAT




Architectes
23, rue Saint Simon
63000 CLERMONT FD
Tel : 04.73.34.04.07-Fax : 04.73.34.04.04
e-mail : clermont@atelier4.fr

DETAIL
AUVENT

Echelle: 1/10	
Date de création: 11-07-2017	
Phase: DCE	
Indice: -	Date d'édition: 24/11/2017
Page: 11	

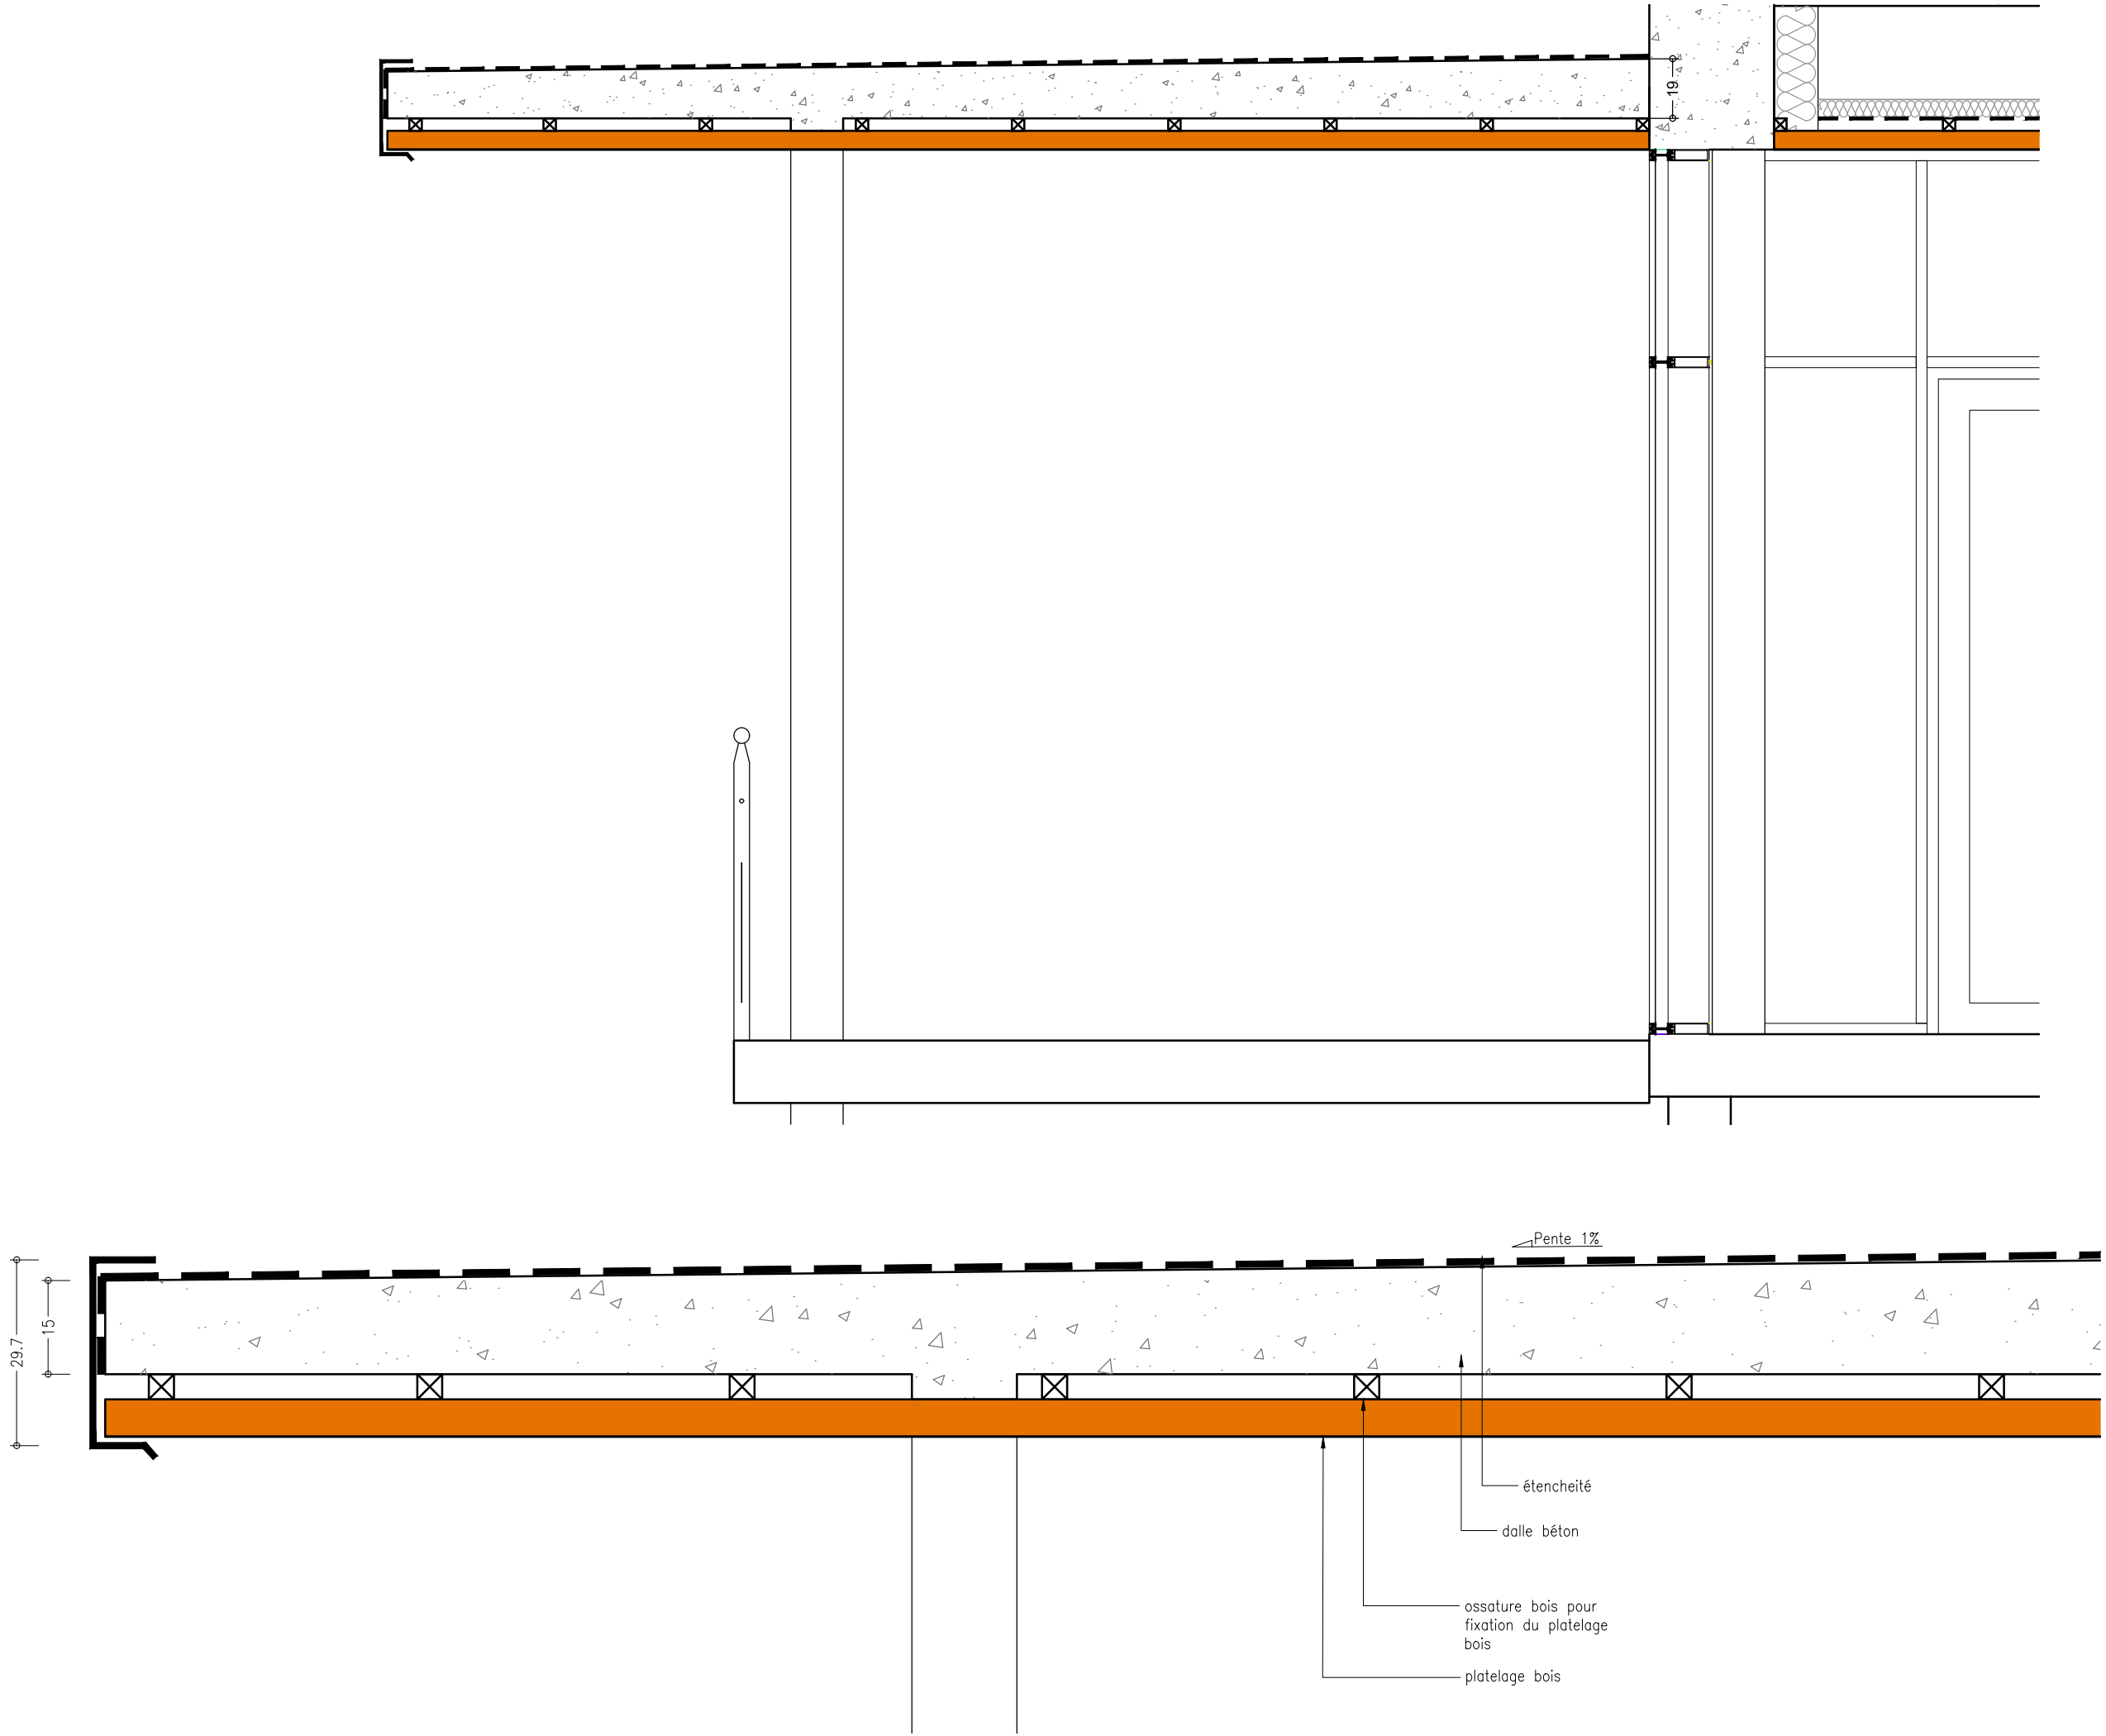

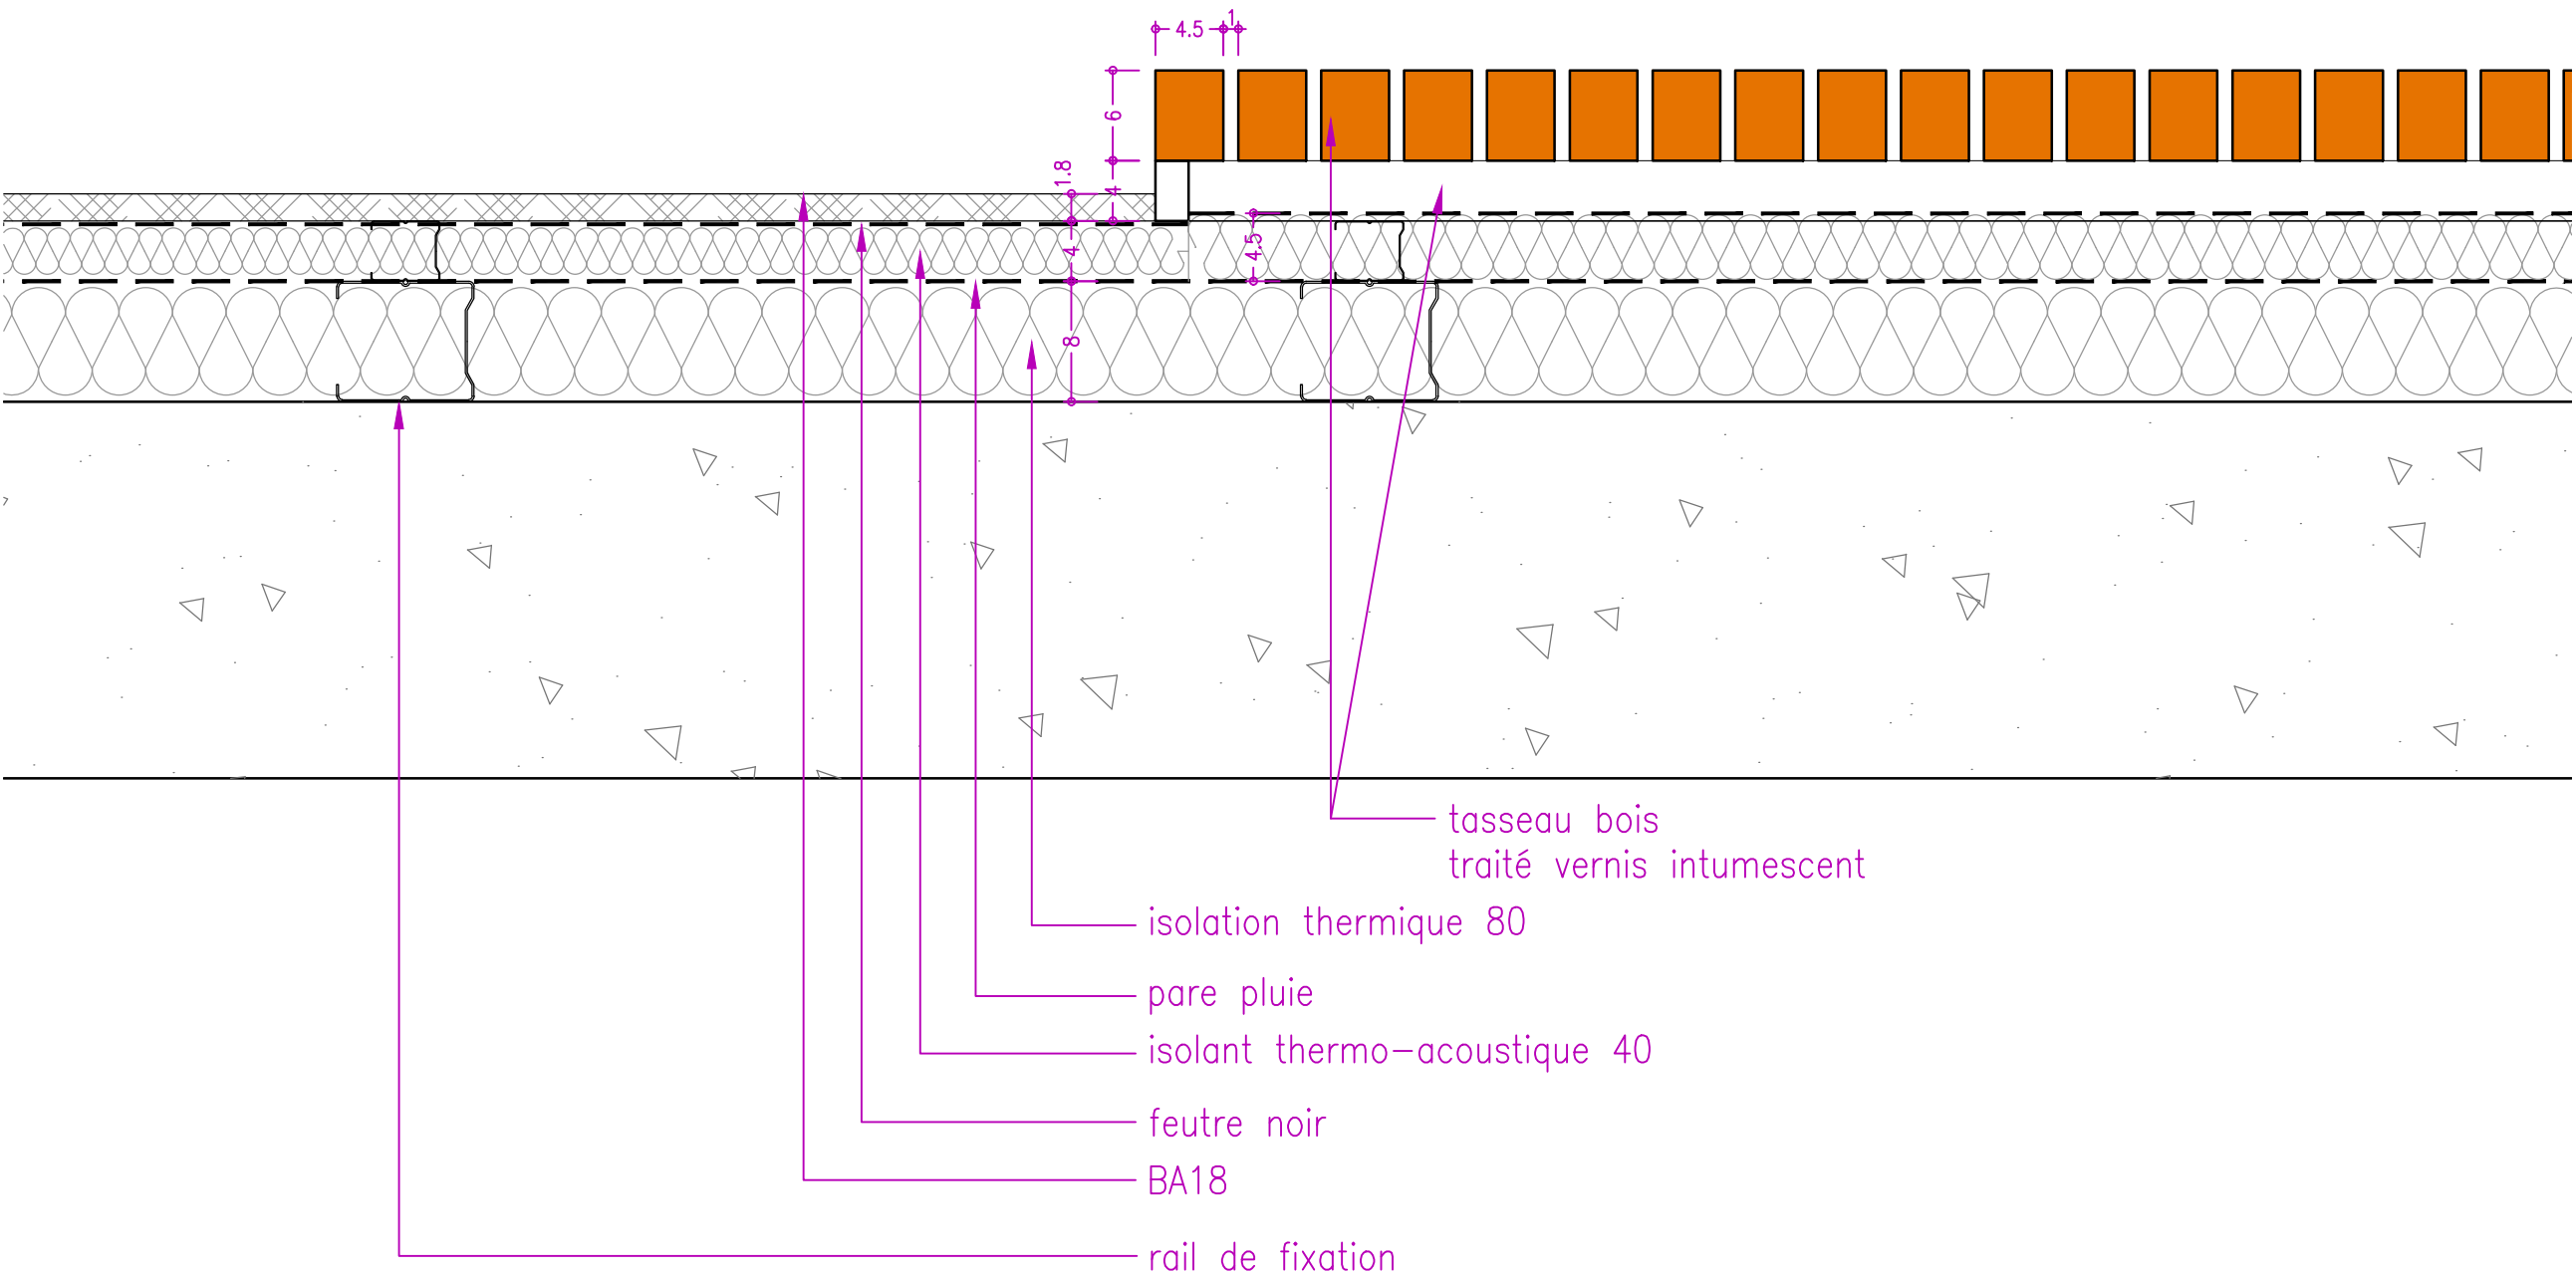


**SALLE DES FETES DE
CEBAZAT**
Domaine de la Prade
63118 CEBAZAT



Architectes
23, rue Saint Simon
63000 CLERMONT FD
Tel : 04.73.34.04.07-Fax : 04.73.34.04.04
e-mail : clermont@atelier4.fr

DETAIL TRAITEMENT ACCOUSTIQUE
ENTREE - GRANDE SALLE

Echelle:	1/5
Date de création:	11-07-2017
Phase:	DCE
Indice:	-
Date d'édition:	24/11/2017
Page:	12

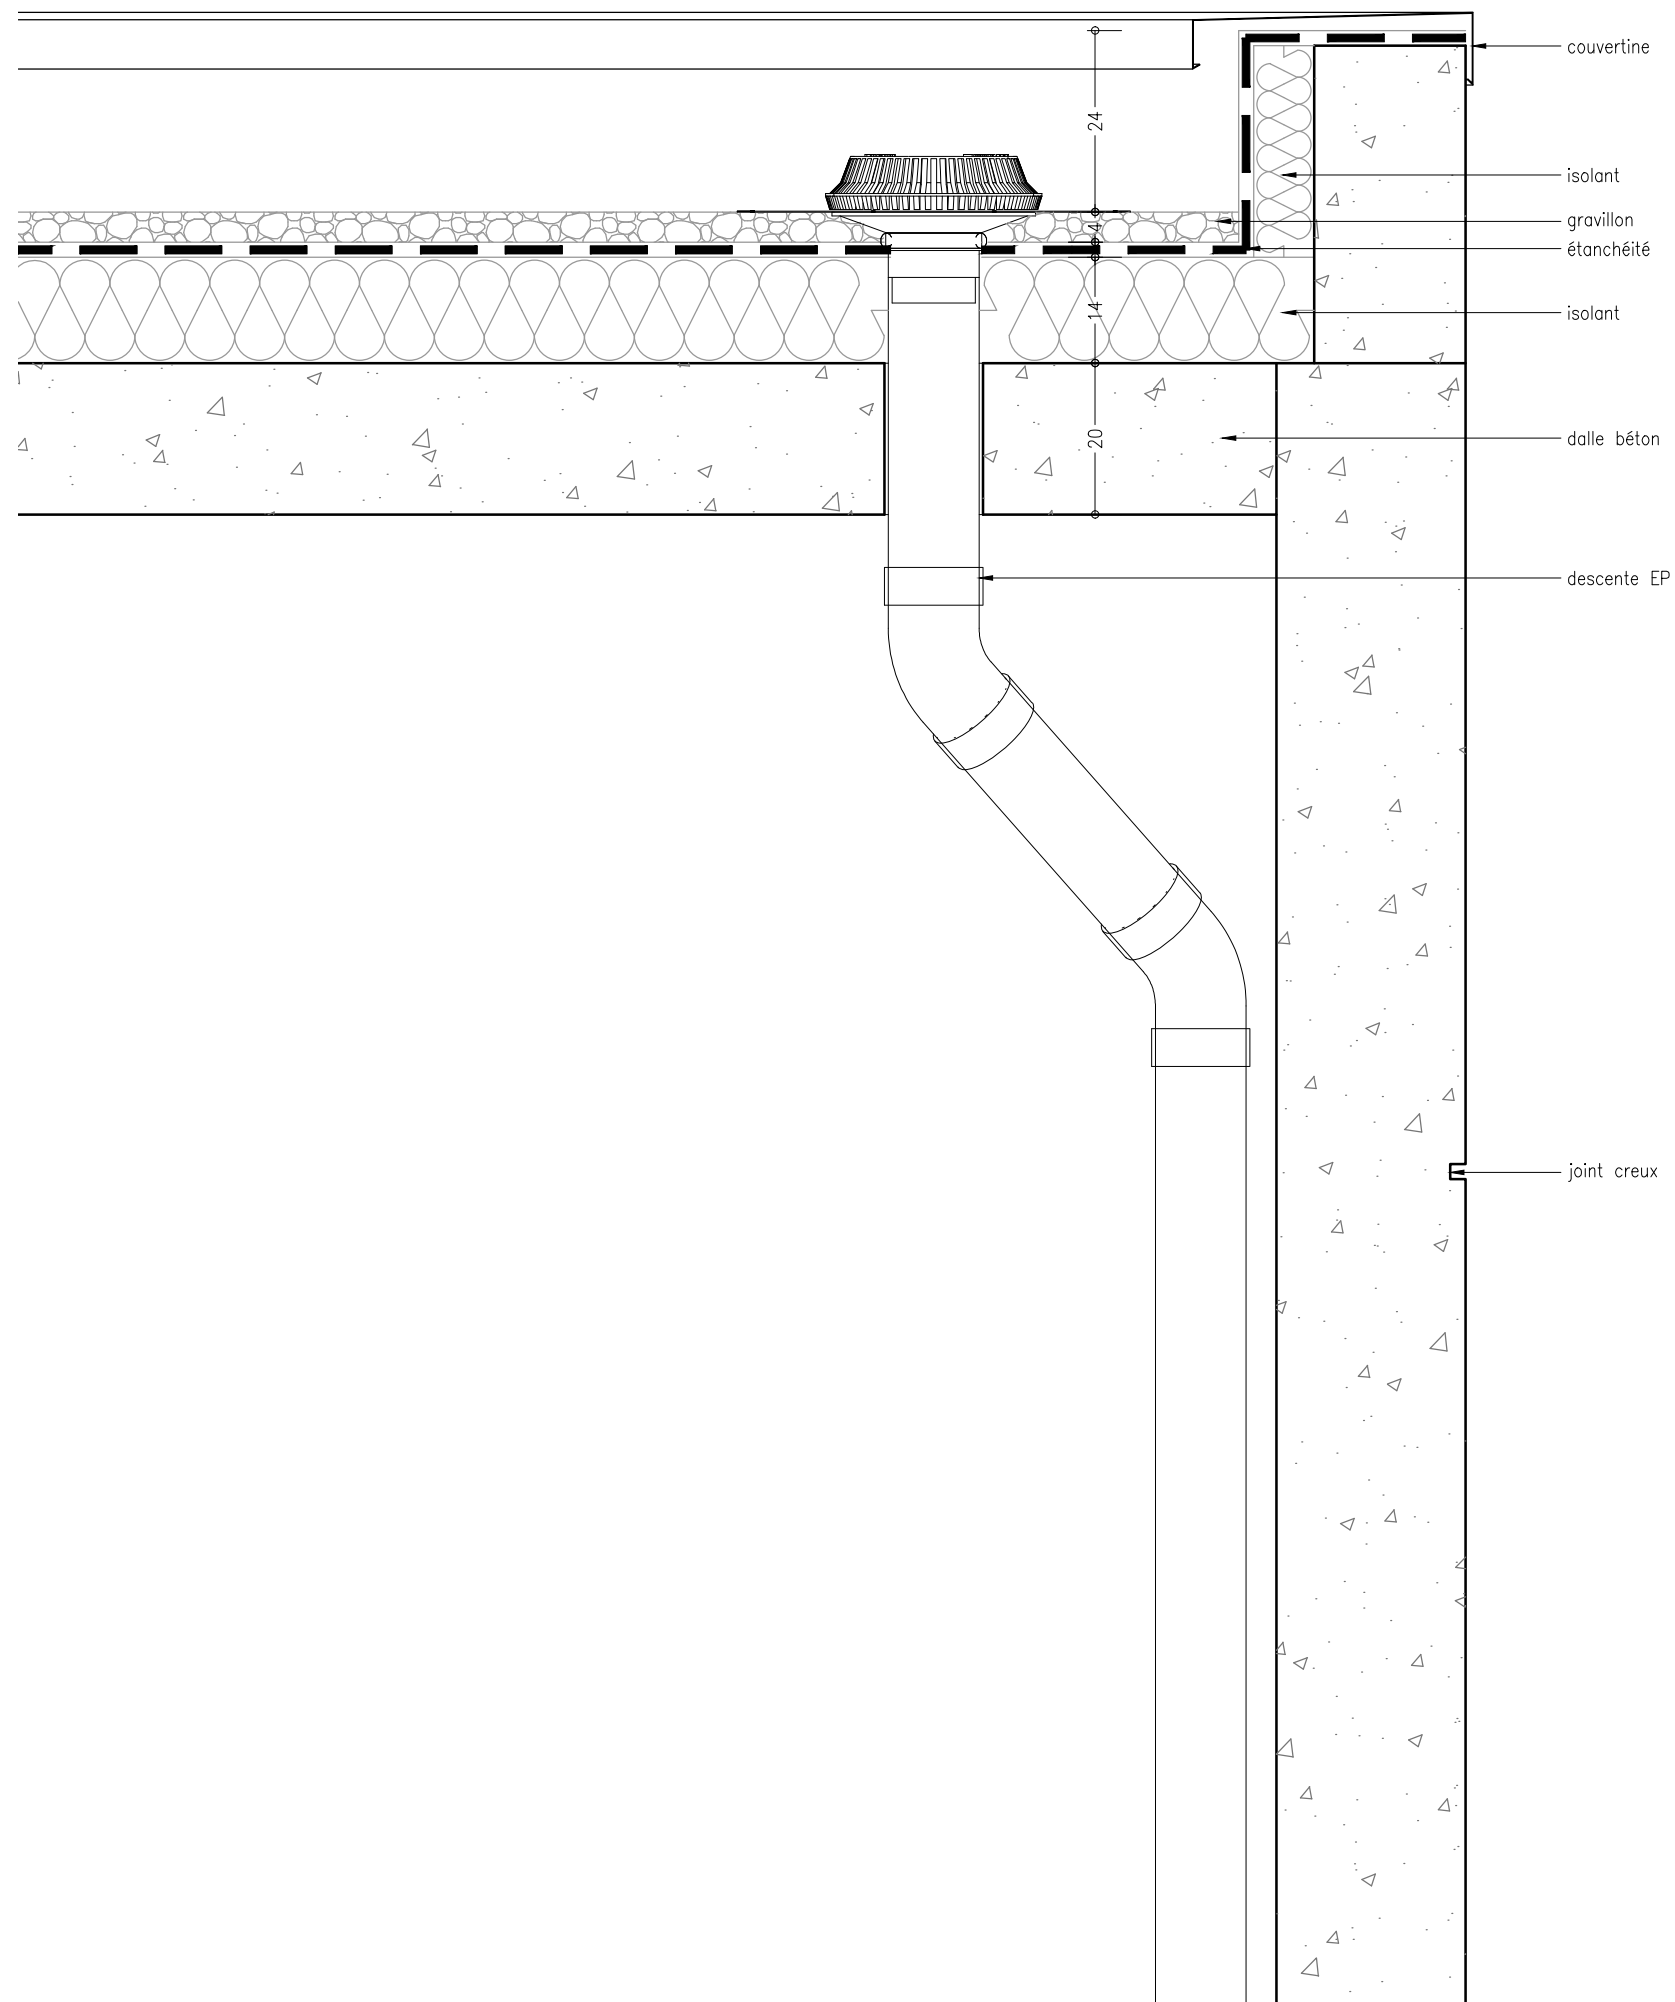

**SALLE DES FETES DE
CEBAZAT**
Domaine de la Prade
63118 CEBAZAT



Architectes
23, rue Saint Simon
63000 CLERMONT FD
Tel : 04.73.34.04.07-Fax : 04.73.34.04.04
e-mail : clermont@atelier4.fr

**DETAIL DE PRINCIPE
DESCENTE EP
RANGEMENT F.4**

Echelle:	1/10
Date de création:	13-06-2013
Phase:	DCE
Indice:	-
Date d'édition:	24/11/2017
Page:	13




SALLE DES FETES DE
CEBAZAT
Domaine de la Prade
63118 CEBAZAT



Architectes
23, rue Saint Simon
63000 CLERMONT FD
Tel : 04.73.34.04.07-Fax : 04.73.34.04.04
e-mail : clermont@atelier4.fr


DETAIL DE PRINCIPE
EPINE MUR RIDEAU

Echelle: 1/5	
Date de création: 13-06-2013	
Phase: DCE	
Indice: -	Date d'édition: 24/11/2017
Page: 14	

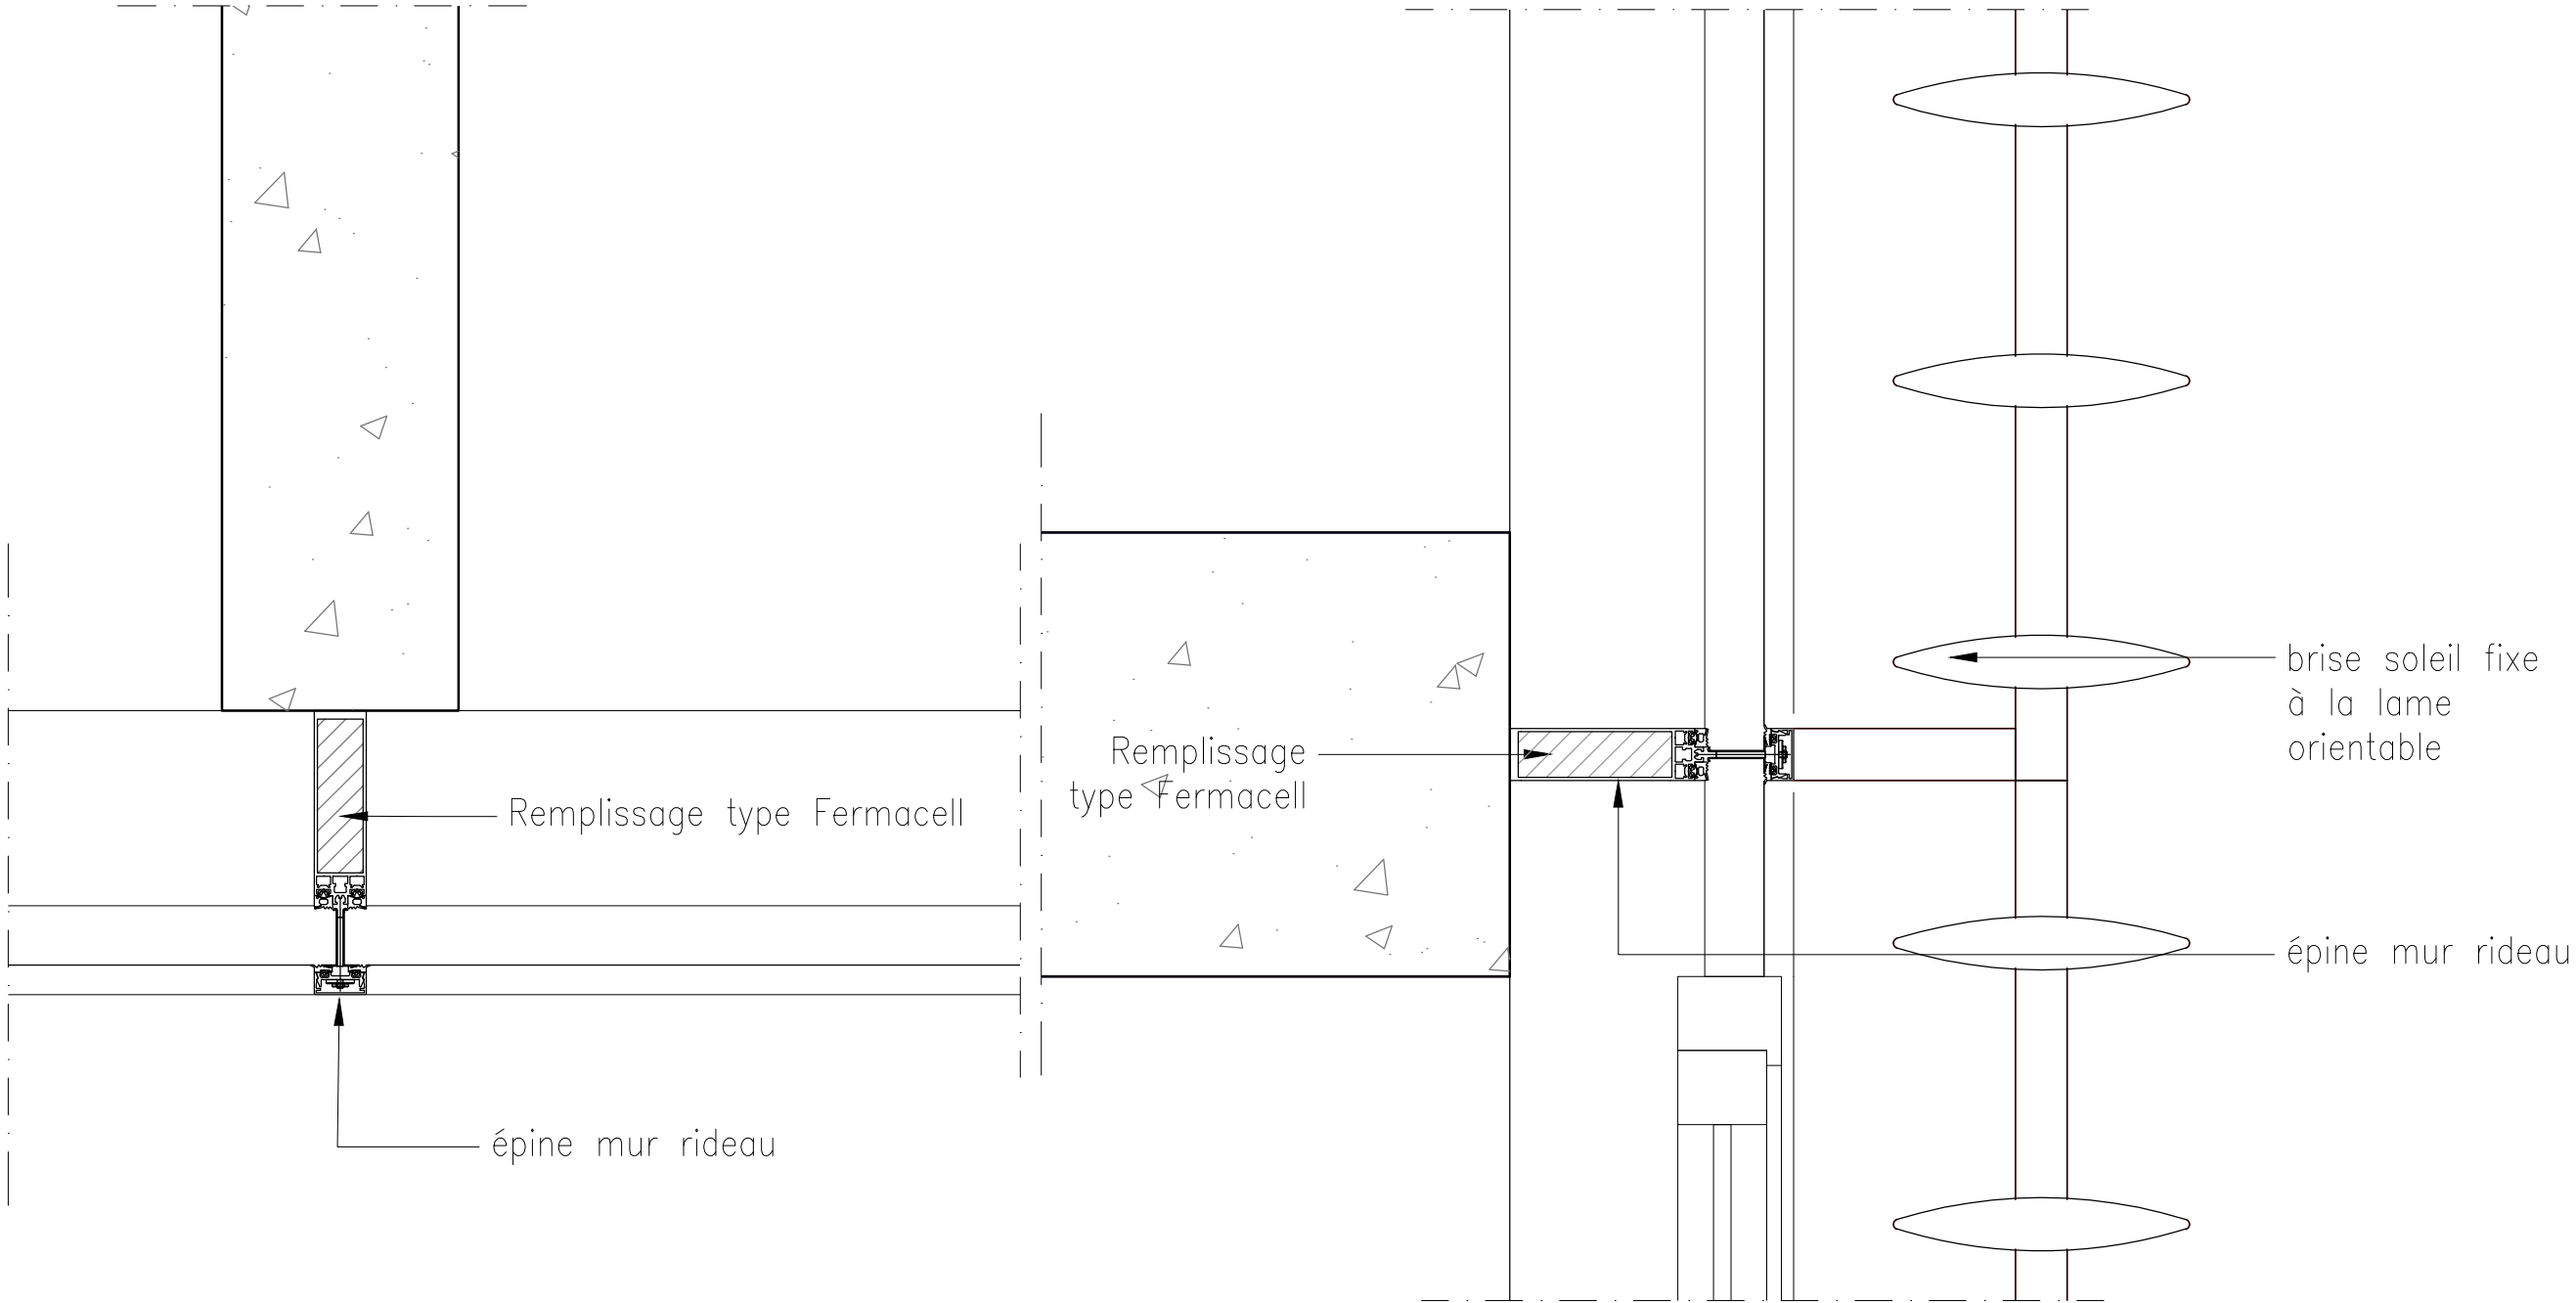


COUPE HORIZONTAL
SUR MUR RIDEAU

COUPE VERTICAL
SUR MUR RIDEAU

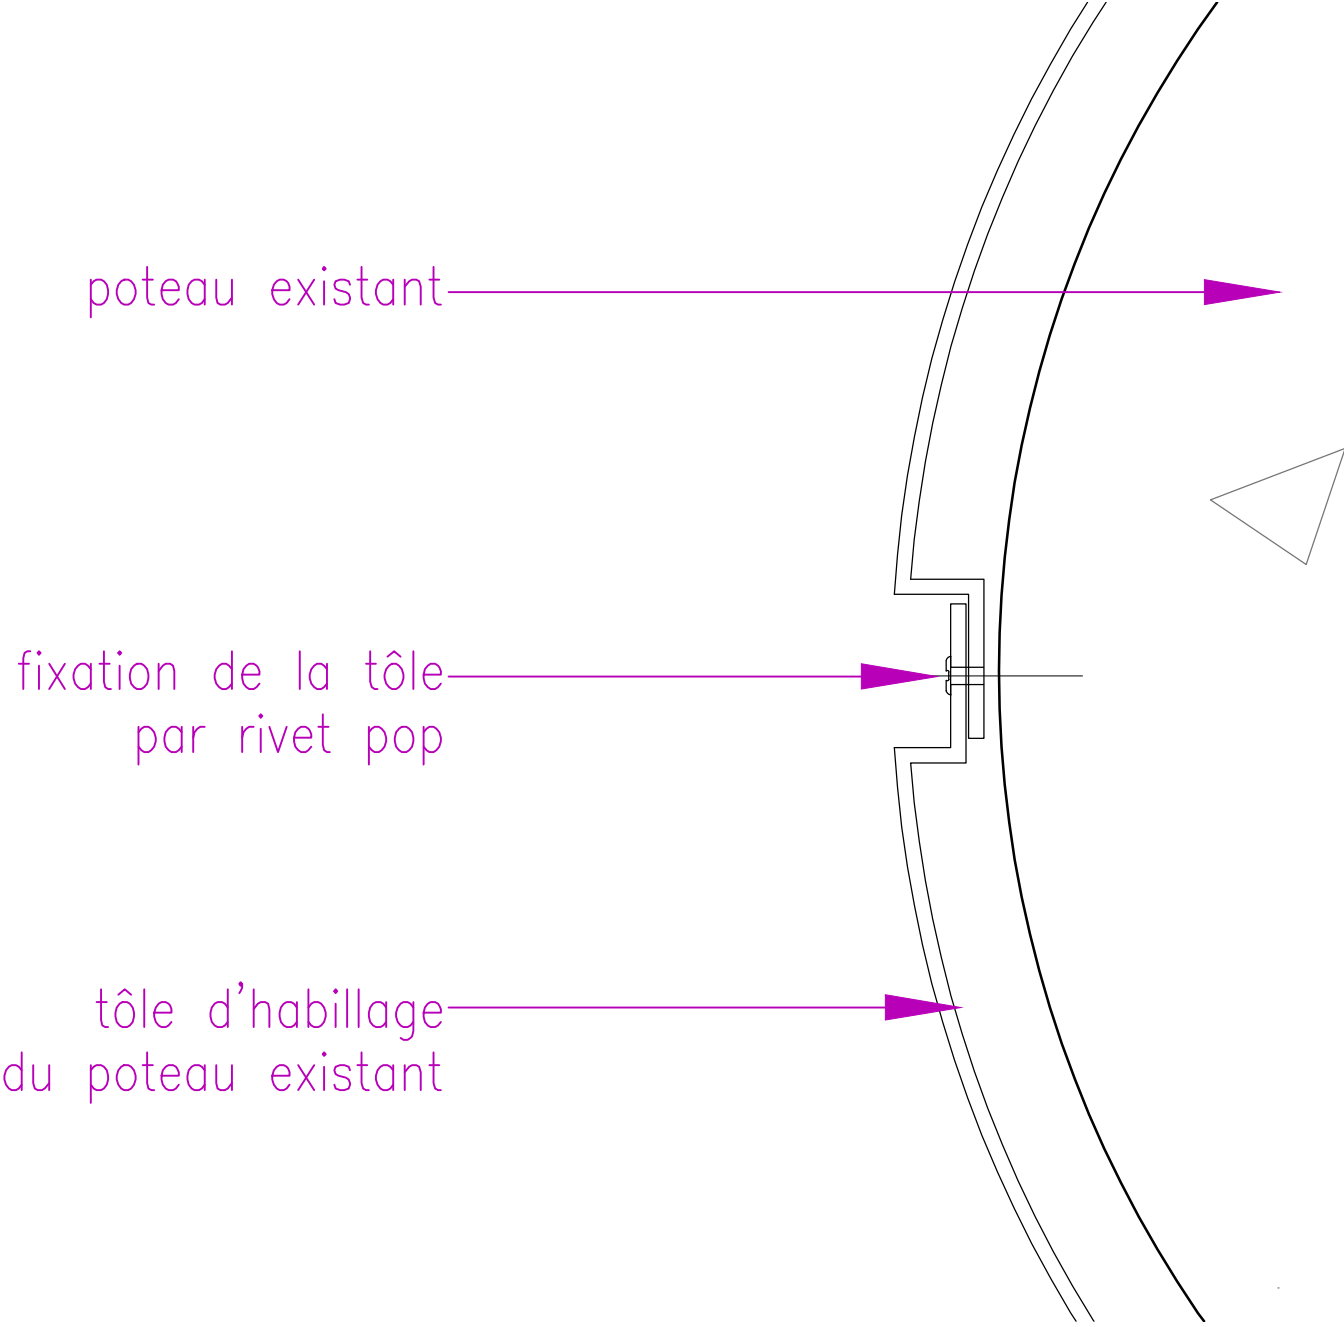

COUPE SUR FIXATION

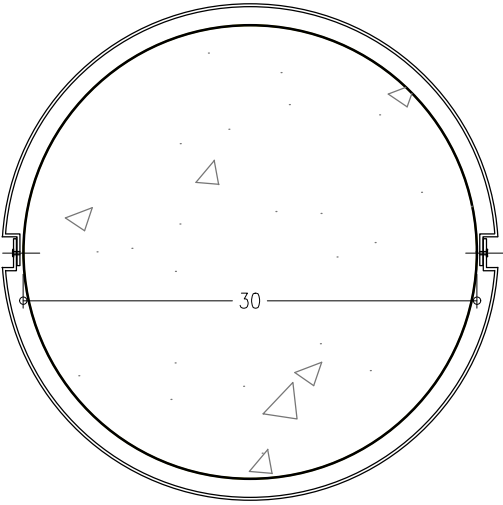

SALLE DES FETES DE
CEBAZAT
Domaine de la Prade
63118 CEBAZAT



Architectes
23, rue Saint Simon
63000 CLERMONT FD
Tel : 04.73.34.04.07-Fax : 04.73.34.04.04
e-mail : clermont@atelier4.fr

DETAIL DE PRINCIPE
HABILLAGE POTEAU
EXTERIEUR EXISTANT

Echelle: 1/5 - 1/1

Date de création: 13-06-2013

Phase:
DCE

Indice: -	Date d'édition: 24/11/2017
--------------	-------------------------------

Page:
15