




1 PROJET Est
Ech : 1 : 100

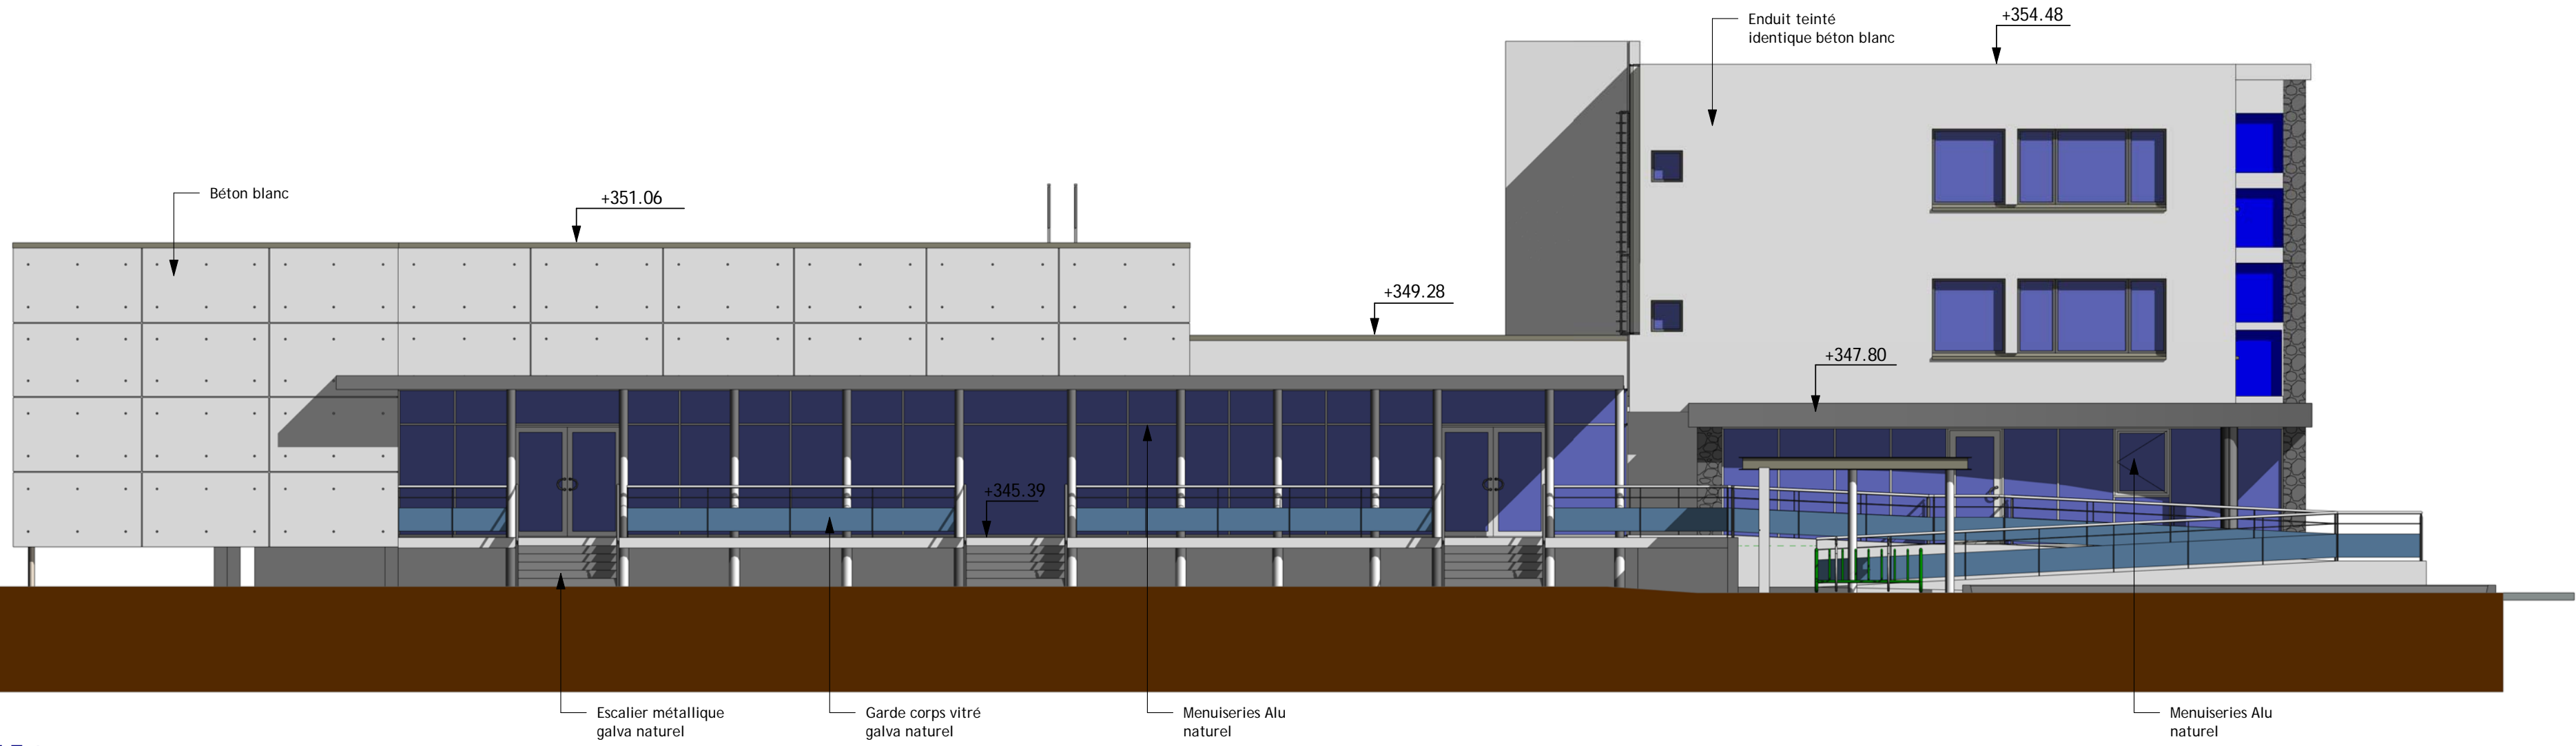


2 PROJET Nord
Ech : 1 : 100

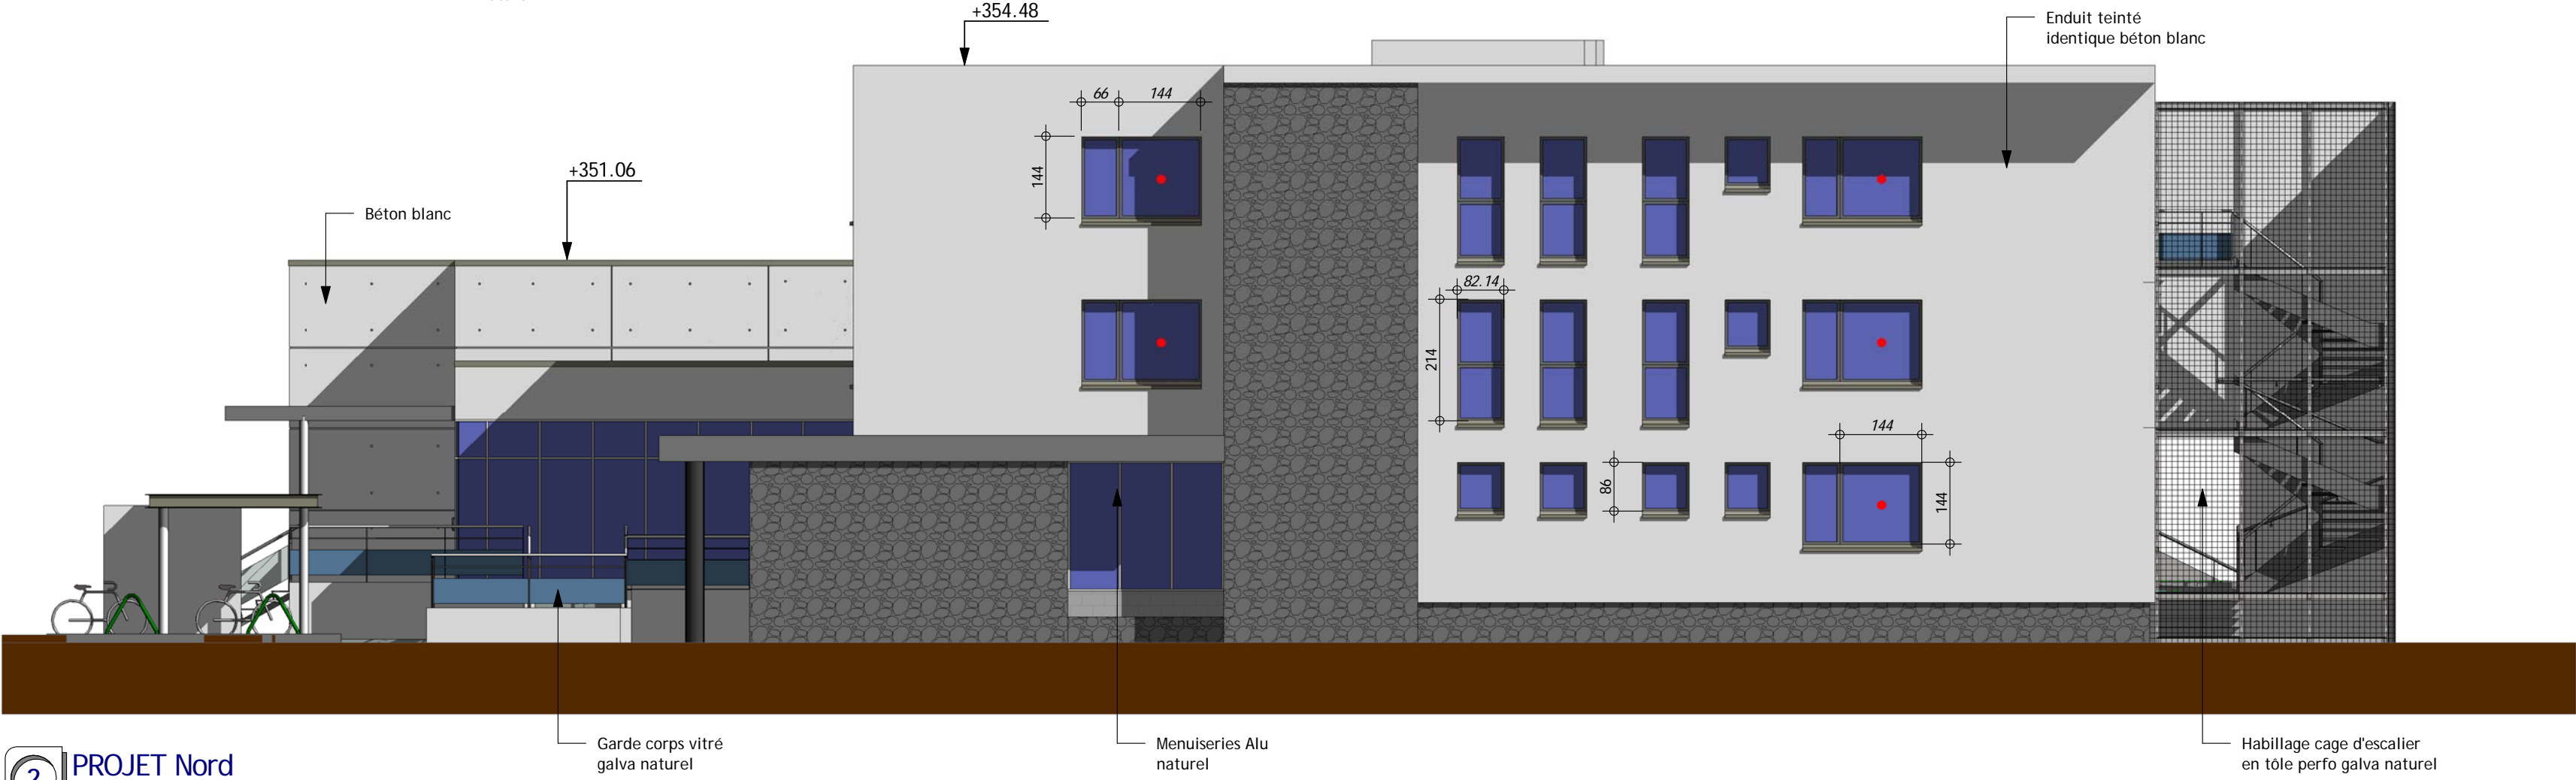

3 PROJET Ouest
Ech : 1 : 100

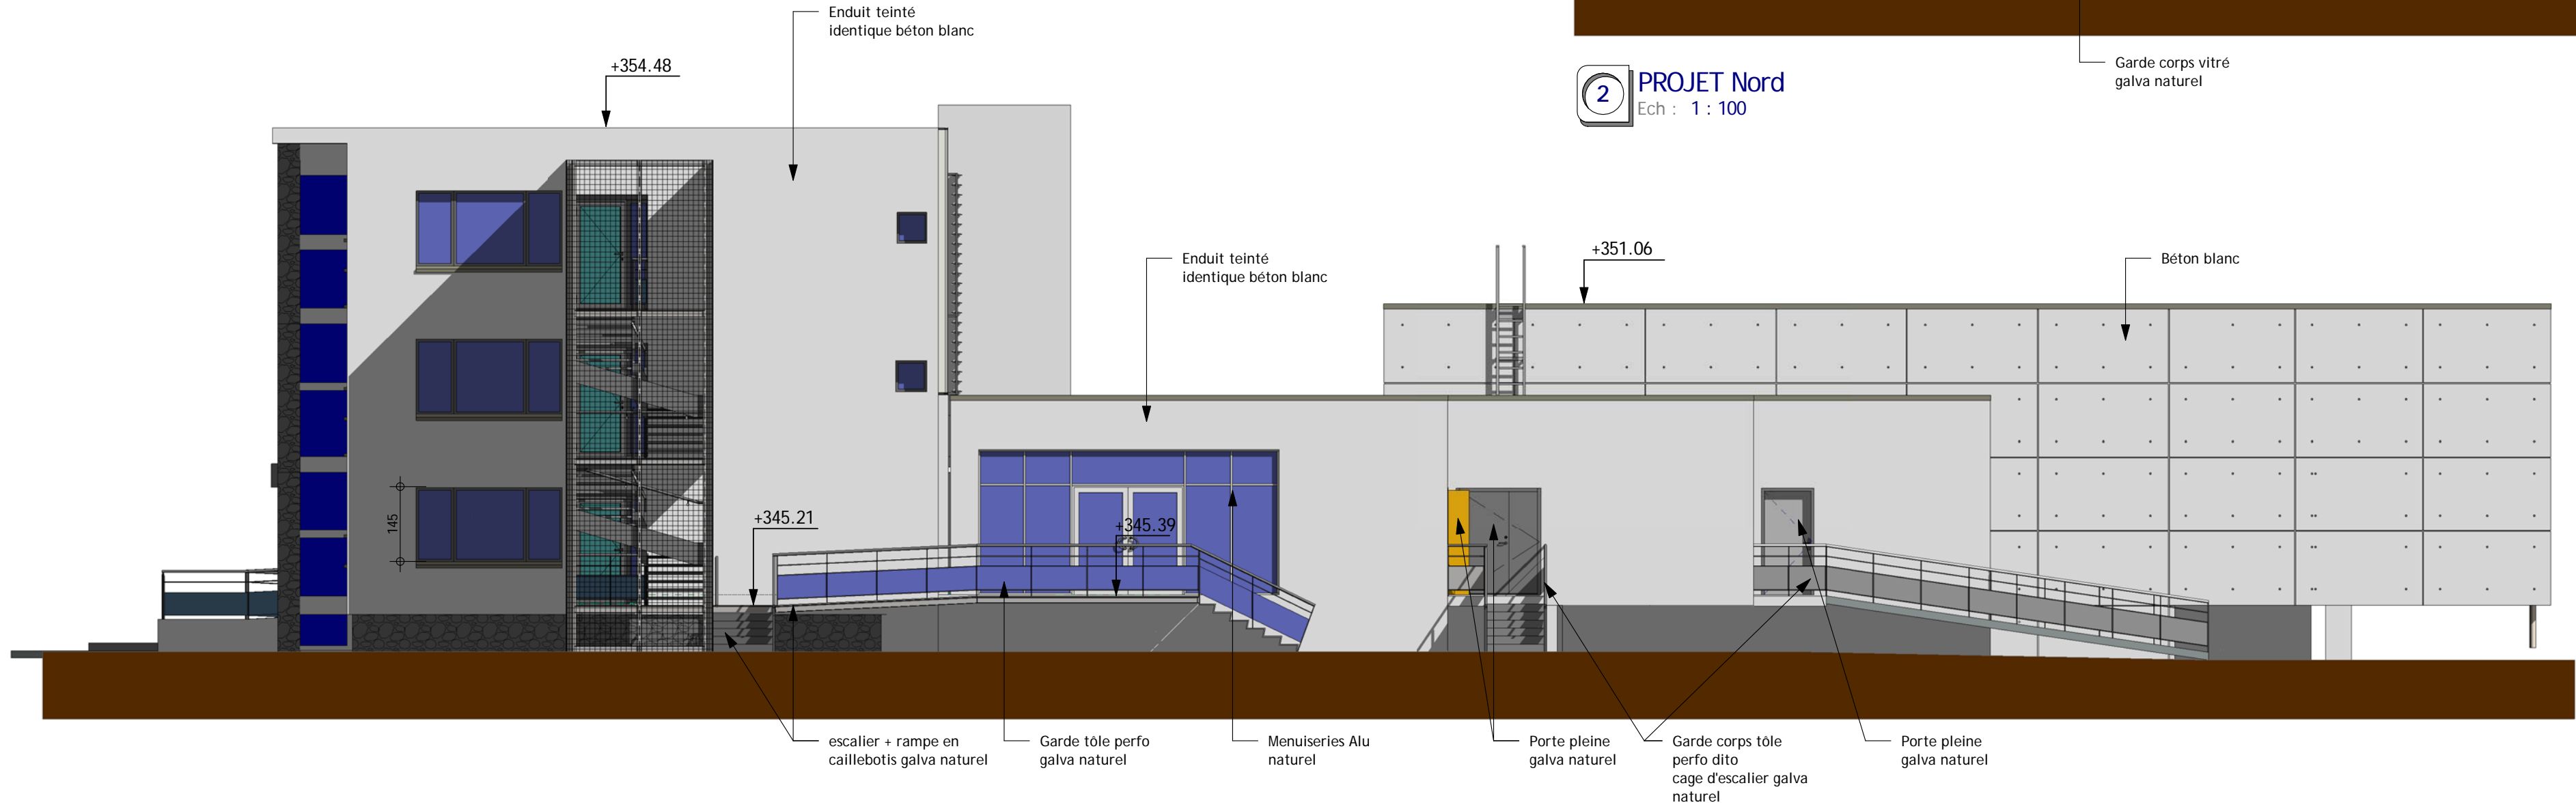

4 PROJET Sud
Ech : 1 : 100

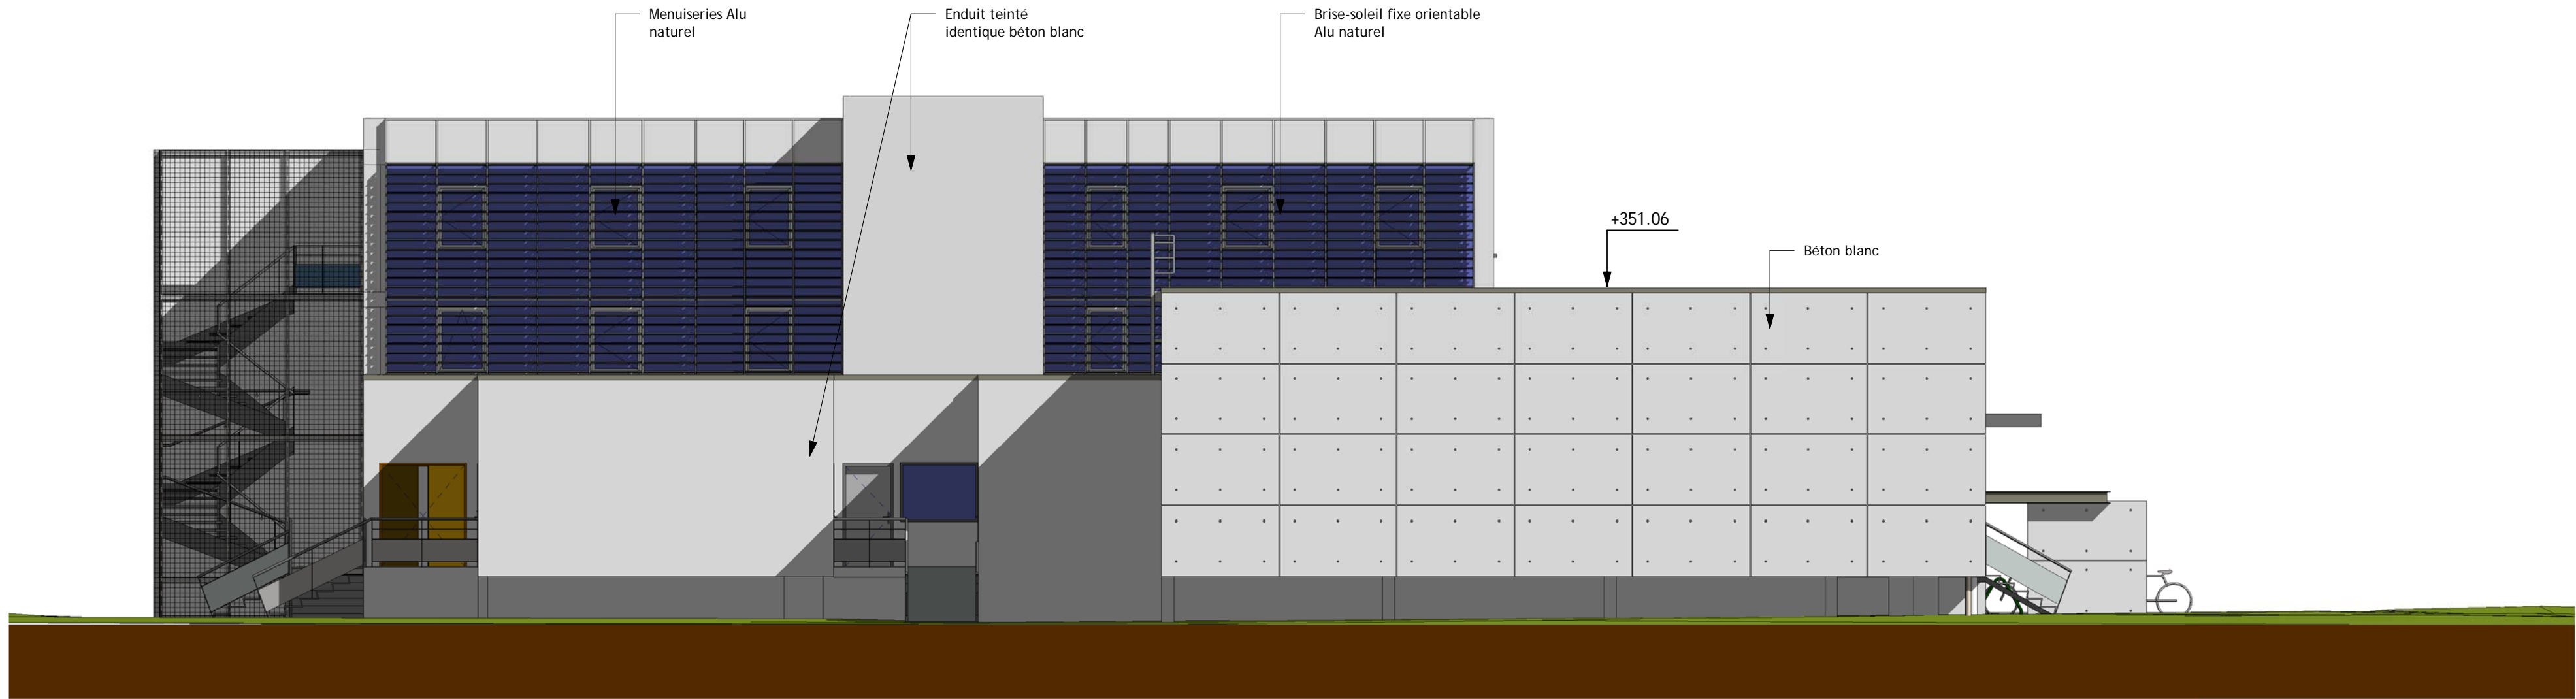

Maître d'Ouvrage :
COMMUNE DE CEBAZAT
8 Bis Cours des Perches
63118 CEBAZAT

Salle des fêtes de Cébazat

Domaine de la Prade
63118 CEBAZAT



Architectes
23 rue Saint Simon - 63000 Clermont-Ferrand
Tel: 04.73.34.04.07
Mail: clermont@atelier4.fr

IGETEC Ingenierie Construction
5 Avenue George Pompidou - 15000 Aurillac
Tel: 04.71.63.88.29
Mail: accueil@igetec.fr

GAMBA ACOUSTIQUE
163 rue du Colombier - 31670 LABEGE
Tel: 05.62.24.36.76
Mail: contact@acoustique-gamba.fr



Nomenclature des révisions

Numéro de révision	Date de révision	Description de la révision	Remis à

ELEVATIONS - PROJET

Numéro du plan:
4

Index :

Dessiné par: NB

Approuvé par: JL-P

Echelle: 1 : 100

Date : 24/11/2017

Phase :

DCE