



1

EDL Est
Ech : 1 : 100

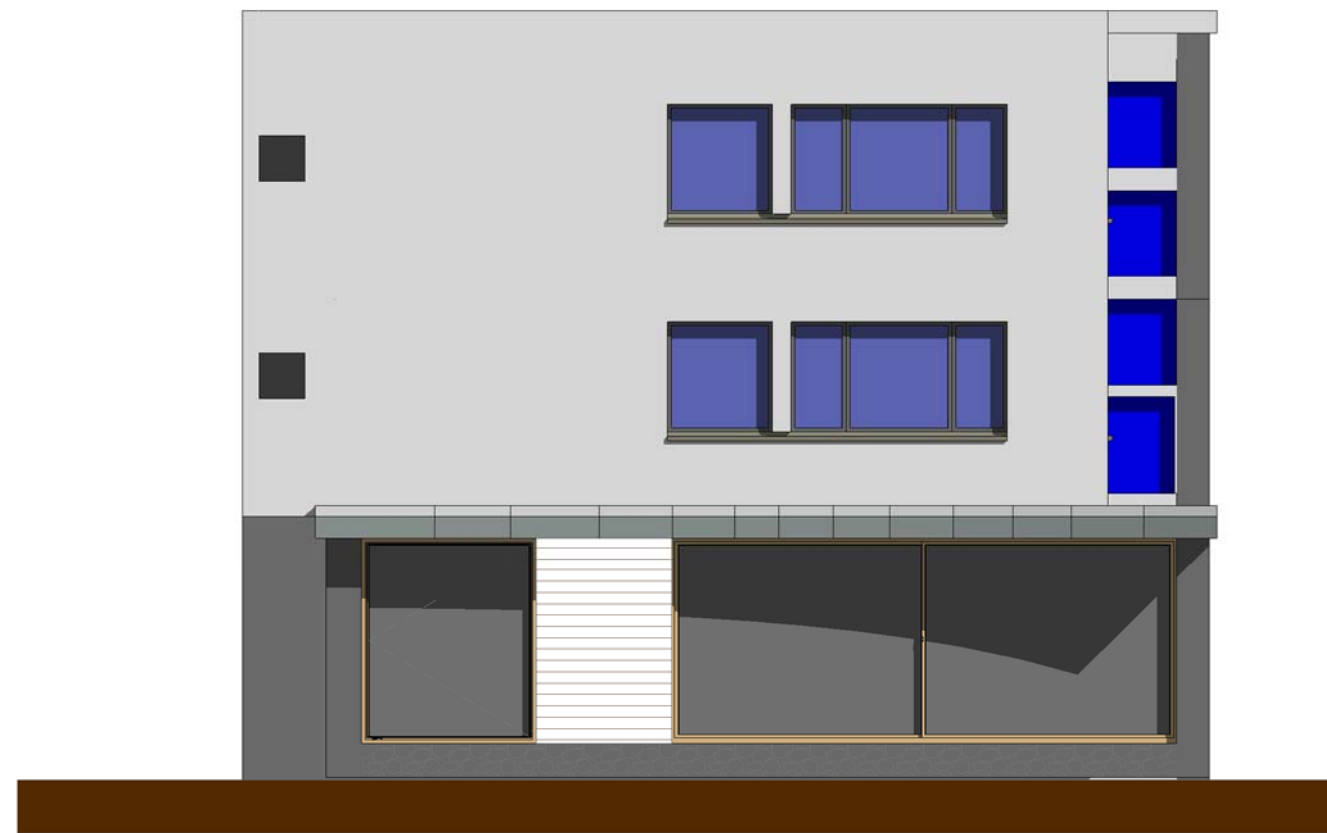


3

EDL Ouest
Ech : 1 : 100

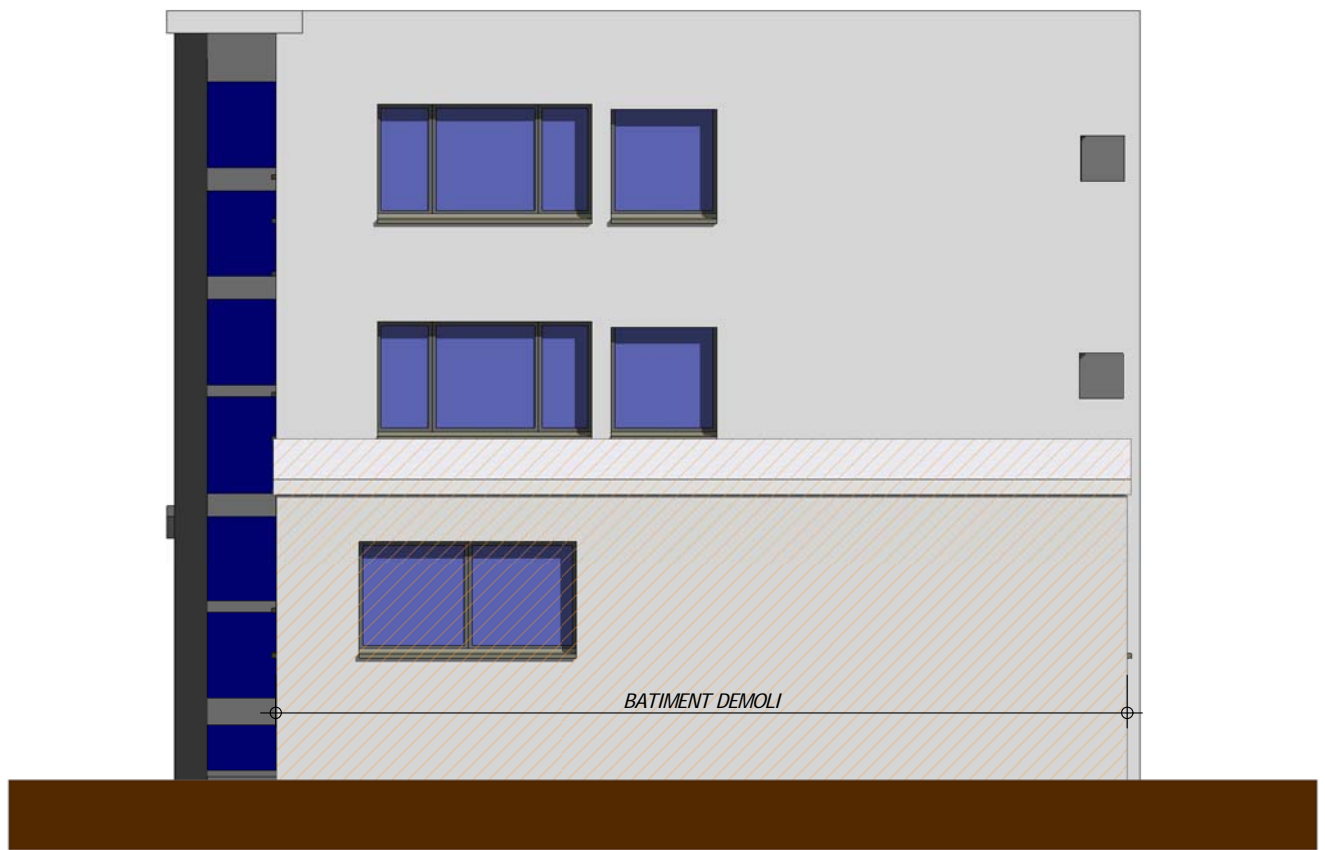

2

EDL Nord
Ech : 1 : 100

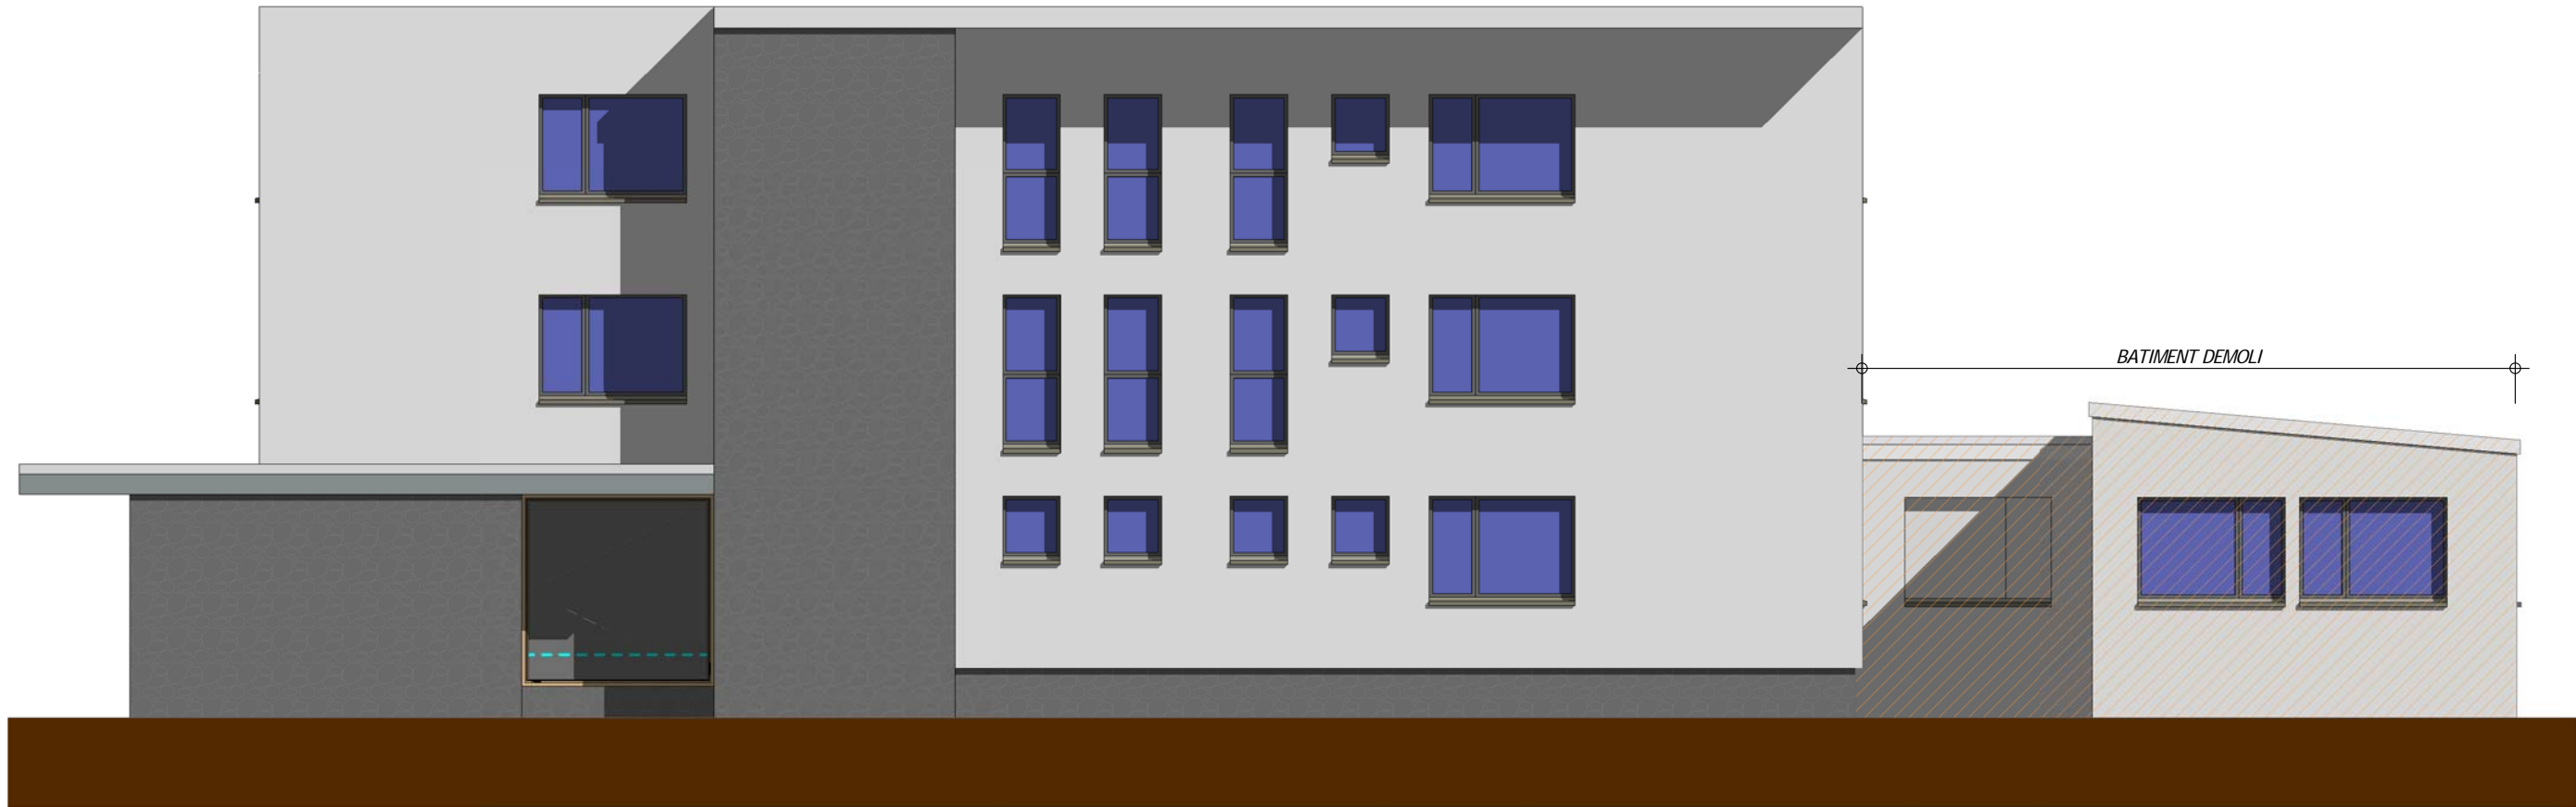

4

EDL Sud
Ech : 1 : 100



Maître d'Ouvrage :

COMMUNE DE CÉBAZAT
8 Bis Cours des Perches
63118 CÉBAZAT

Salle des fêtes de Cébazat

Domaine de la Prade
63118 CÉBAZAT



ATELIER4

Architectes
23 rue Saint Simon - 63000 Clermont-Ferrand
Tel: 04.73.34.04.07
Mail: clermont@atelier4.fr

IGETEC Ingenierie Construction
5 Avenue George Pompidou - 15000 Aurillac
Tel: 04.71.63.88.29
Mail: accueil@igetek.fr



GAMBA ACOUSTIQUE
163 rue du Colombier - 31670 LABEGE
Tel: 05.62.24.36.76
Mail: contact@acoustique-gamba.fr



Nomenclature des révisions

Numéro de révision	Date de révision	Description de la révision	Remis à

FACADES ETAT DES LIEUX

Dessiné par: -

Approuvé par: -

Echelle: 1 : 100

Date : 24/11/2017

Phase :

Numéro du plan:

9

Indice :

DCE