


2 01 - DEMOL NO
Ech : 1 : 100

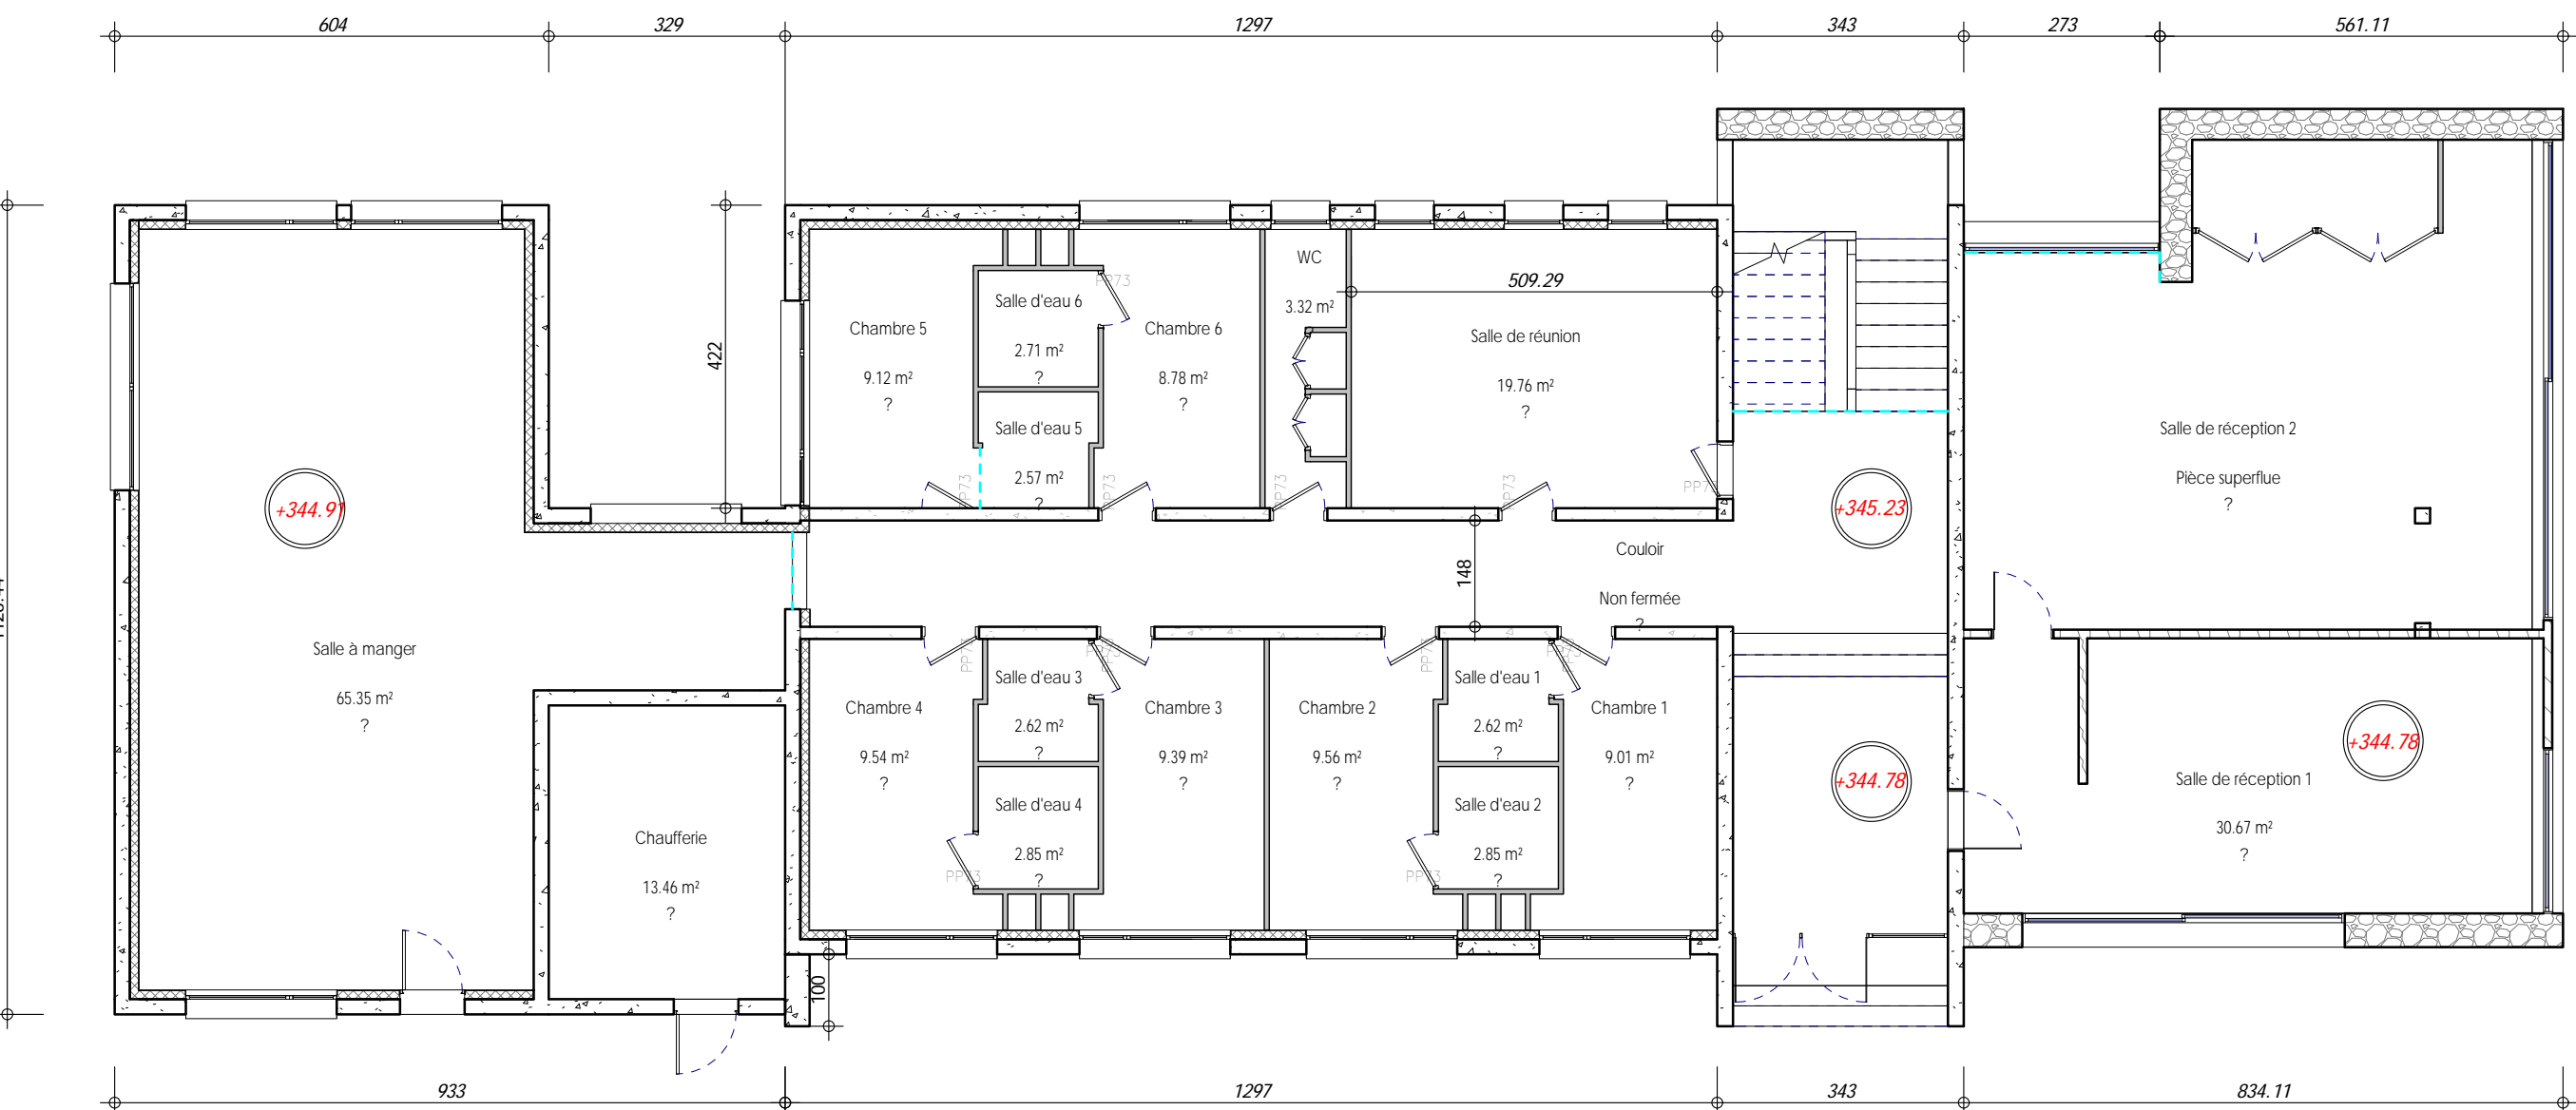

1 00 - PL - Niv0 - EXISTANT
Ech : 1 : 100



Maître d'Ouvrage :

COMMUNE DE CÉBAZAT
8 Bis Cours des Perches
63118 CÉBAZAT

Salle des fêtes de Cébazat

Domaine de la Prade
63118 CÉBAZAT



ATELIER4
Architectes
23 rue Saint Simon - 63000 Clermont-Ferrand
Tel: 04.73.34.04.07
Mail: clermont@atelier4.fr

IGETEC Ingenierie Construction
5 Avenue George Pompidou - 15000 Aurillac
Tel: 04.71.63.88.29
Mail: accueil@igetek.fr

GAMBA ACOUSTIQUE
163 rue du Colombier - 31670 LABEGE
Tel: 05.62.24.36.76
Mail: contact@acoustique-gamba.fr



Nomenclature des révisions

Numéro de révision	Date de révision	Description de la révision	Remis à

EXISTANT - DEMOL - NIV 0

Dessiné par: -

Approuvé par: -

Echelle: 1 : 100

Date: 24/11/2017

Phase:

Numéro du plan:

6

Indice:

DCE