




2 B
Ech : 1 : 50

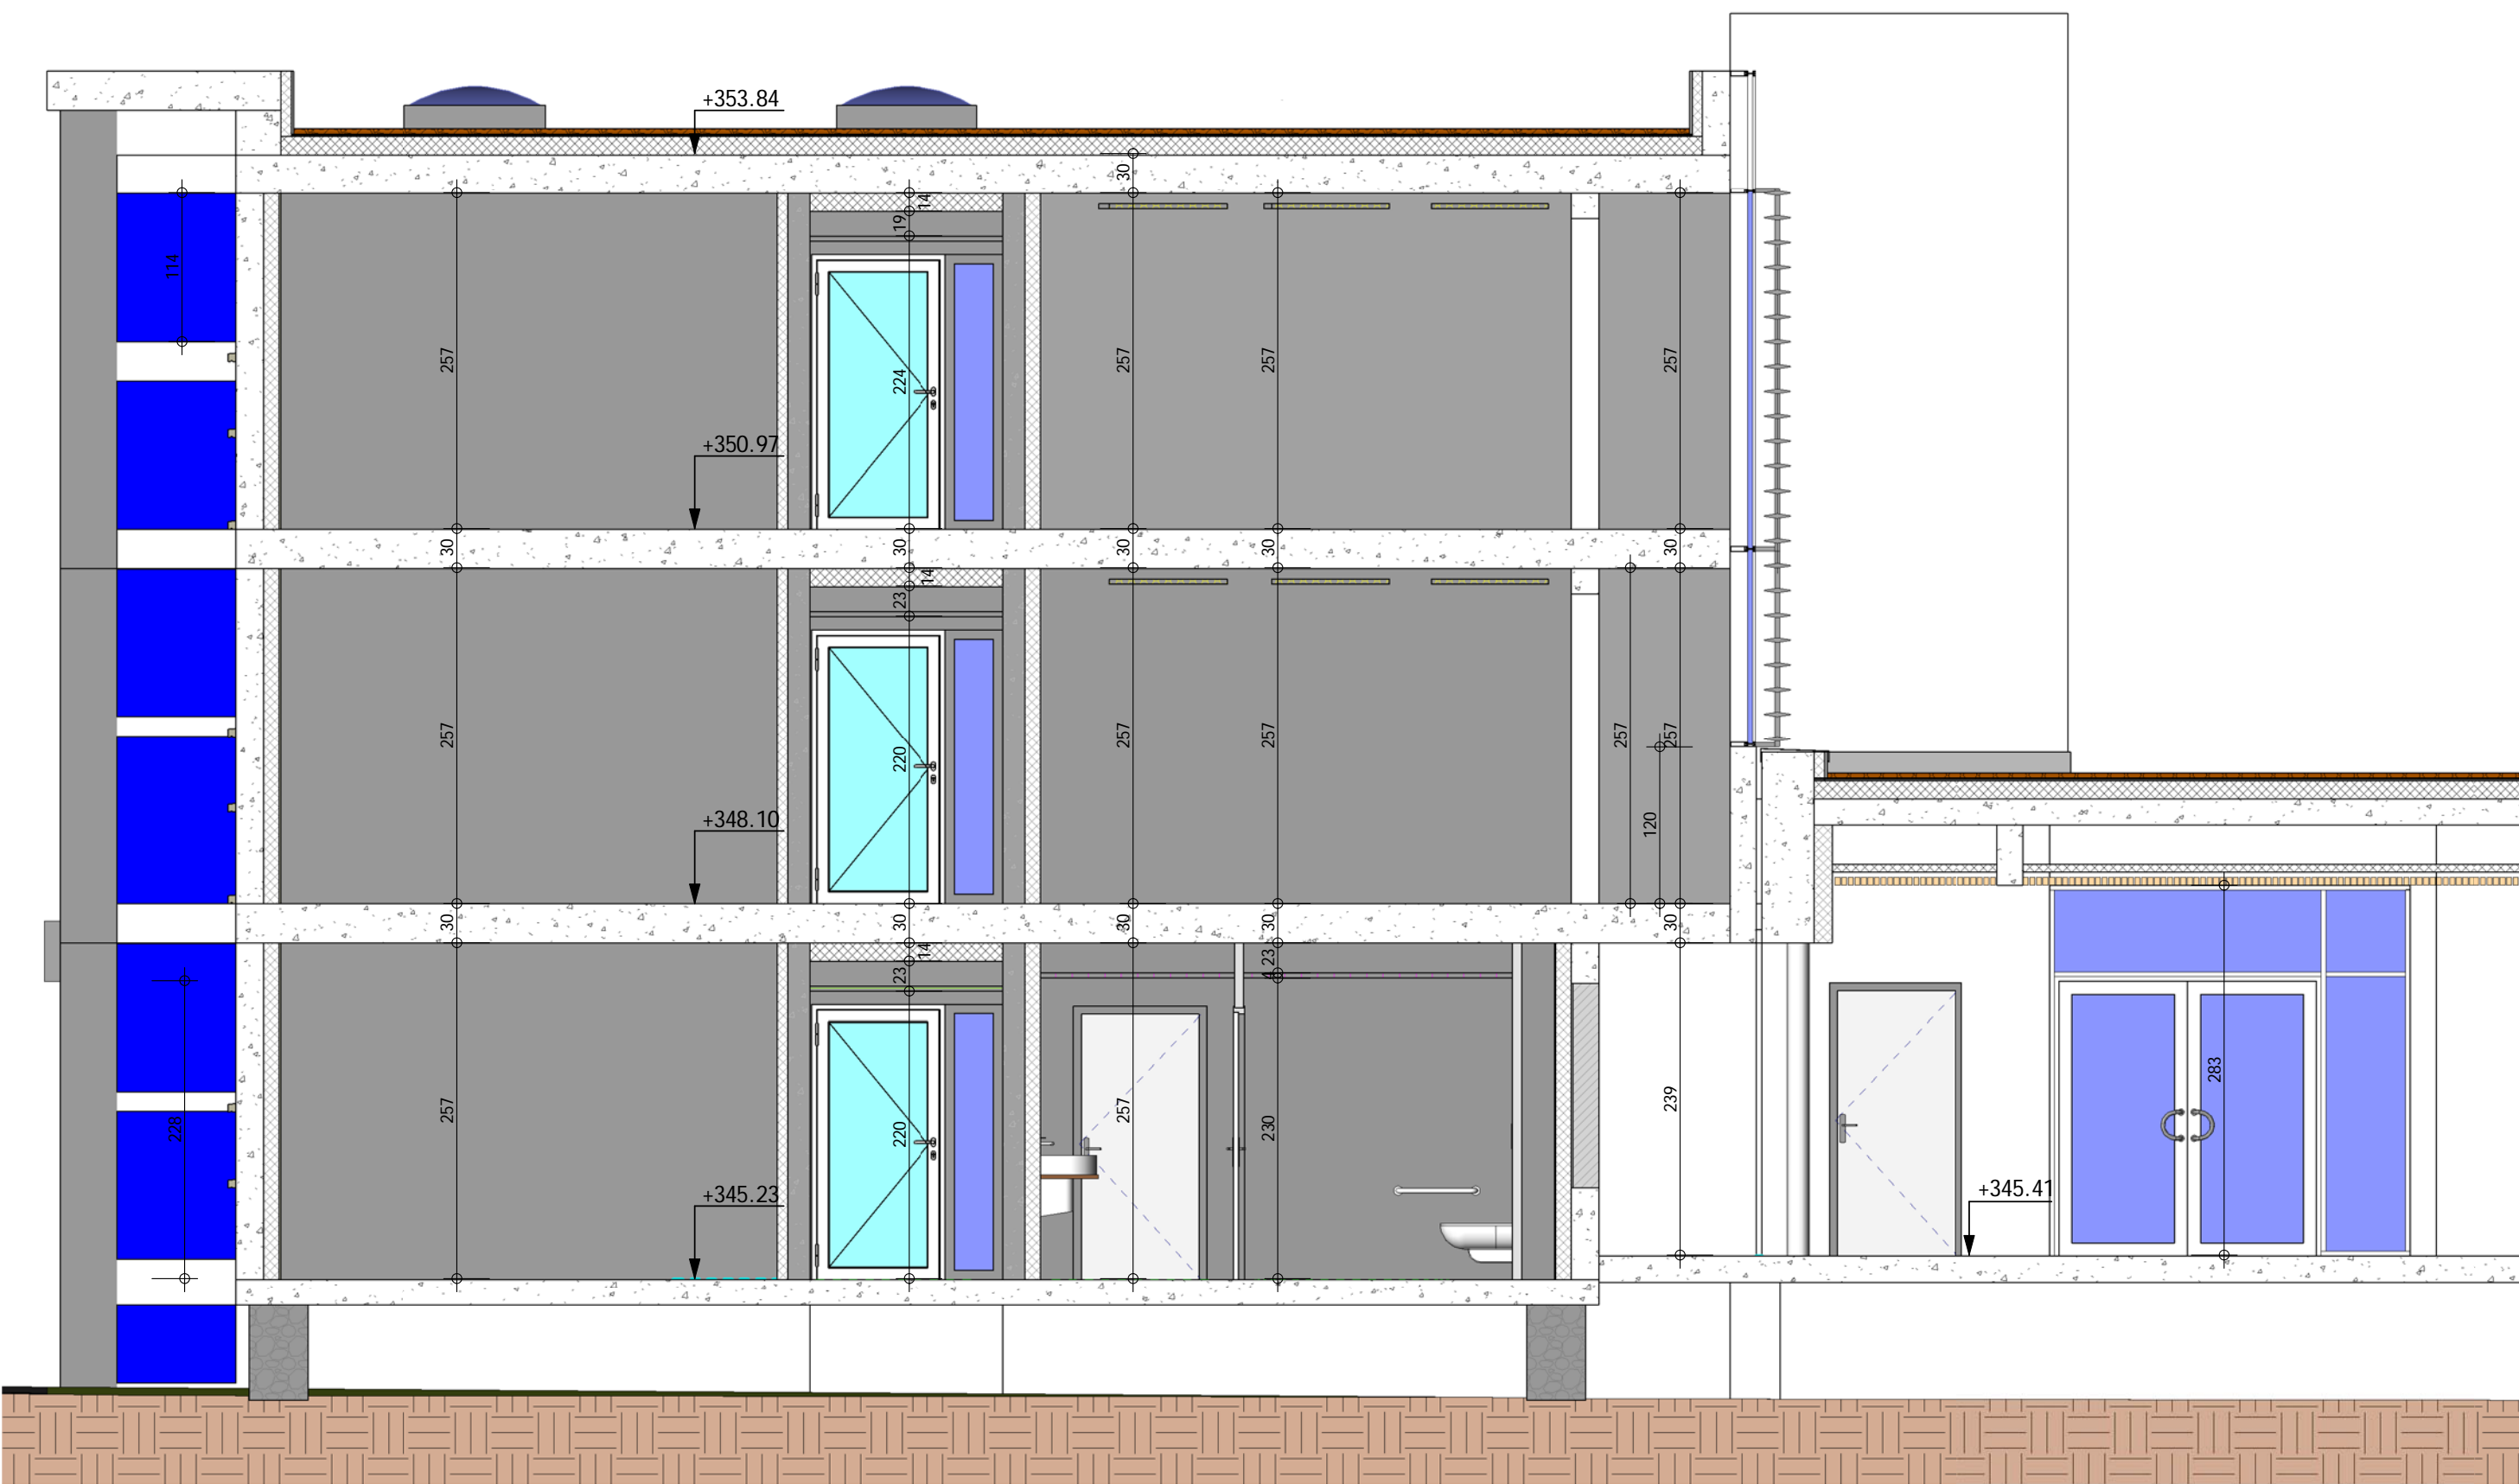

3 C
Ech : 1 : 50

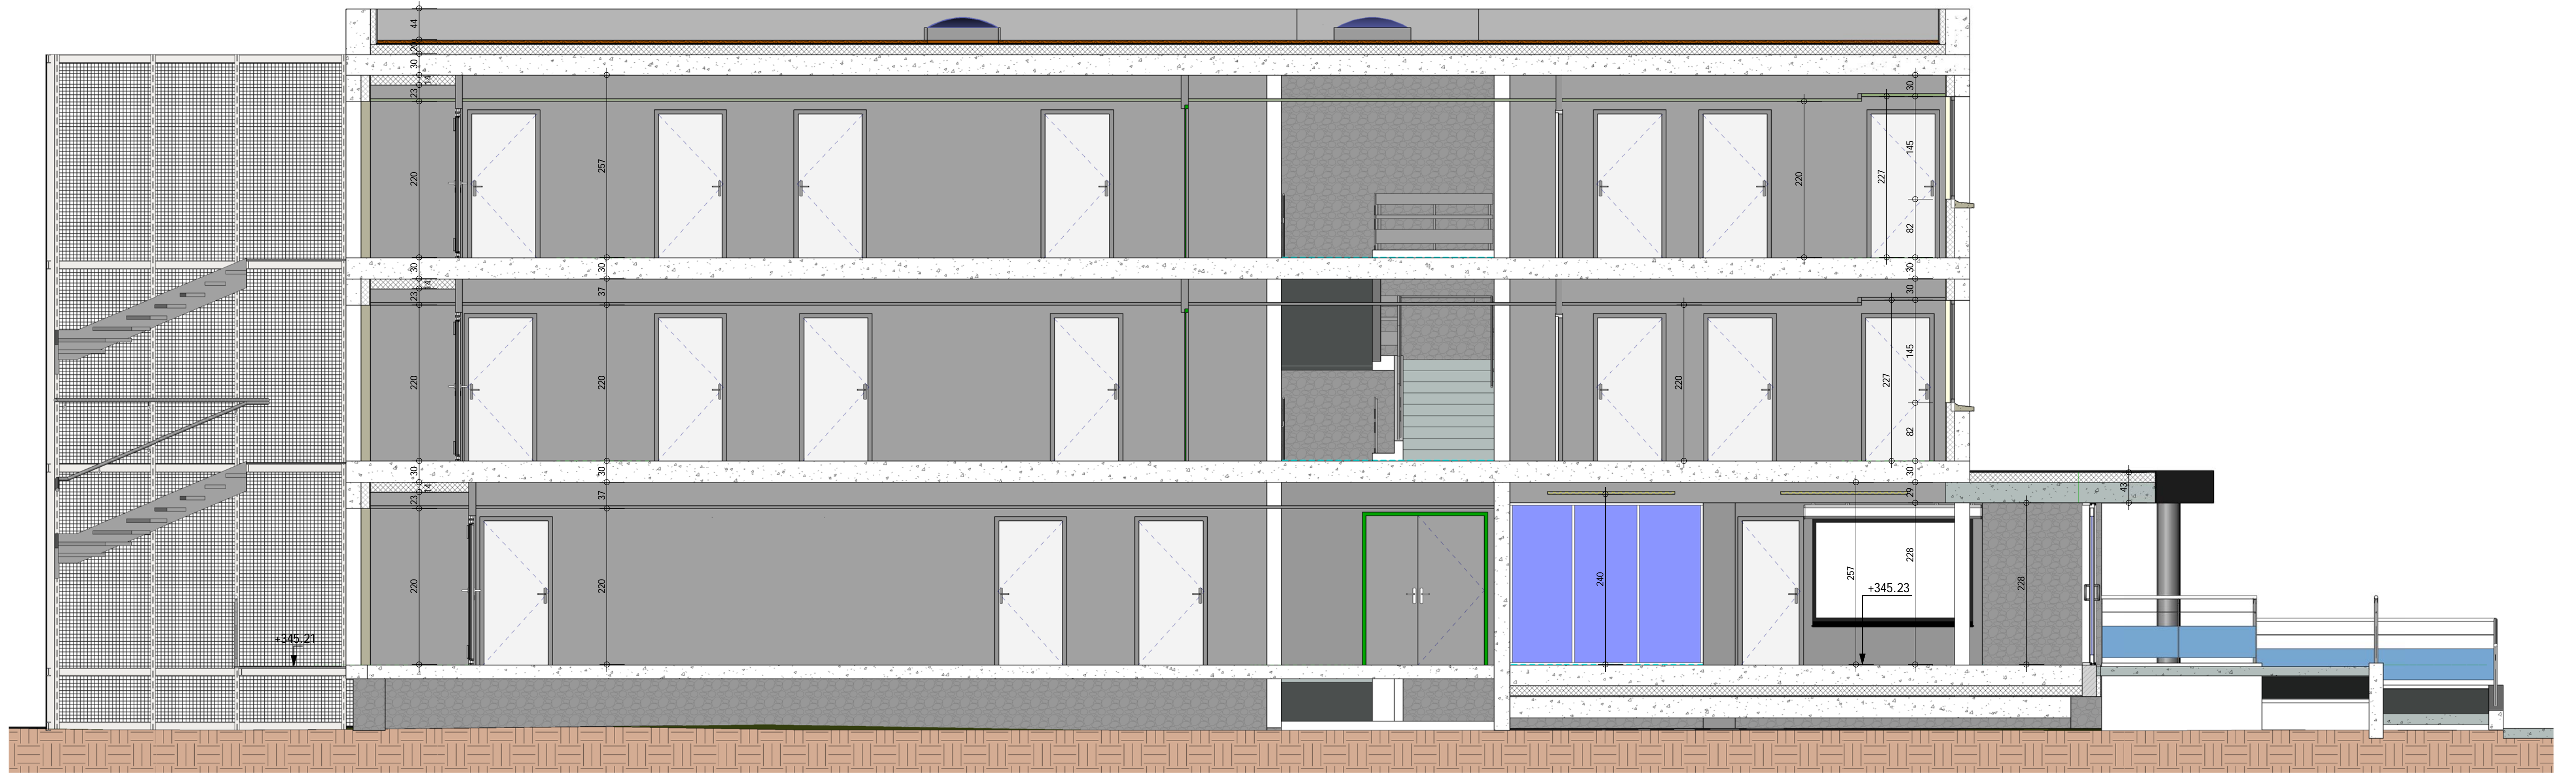

4 D
Ech : 1 : 50

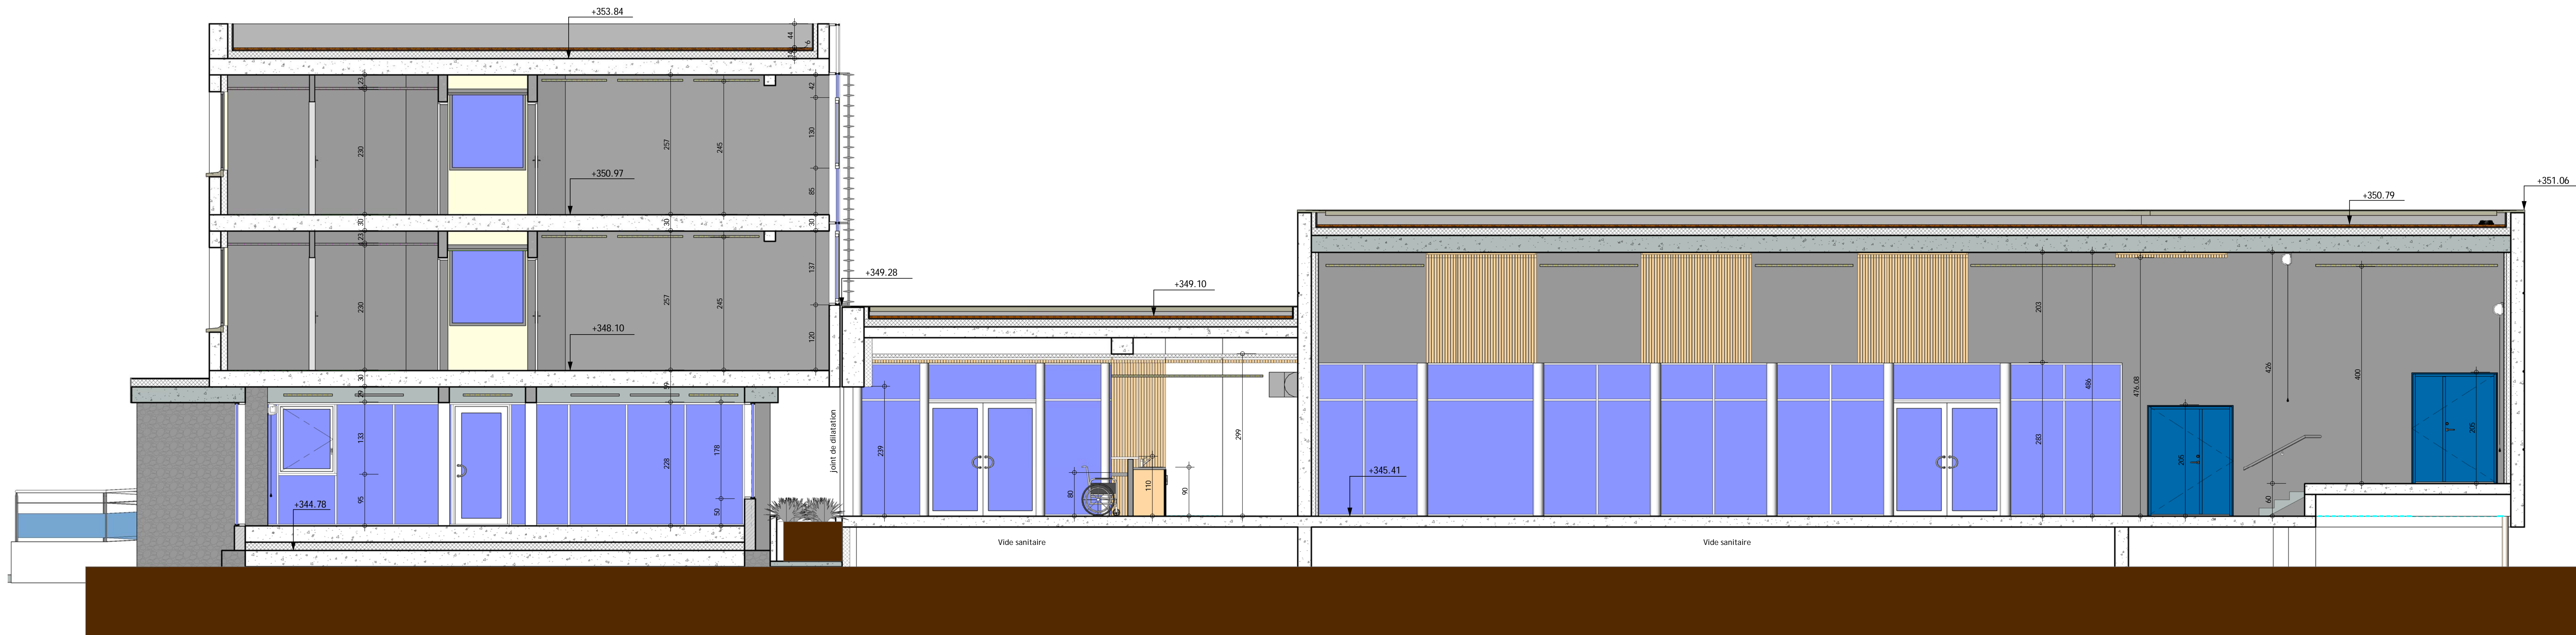

1 A
Ech : 1 : 50



Maitre d'Ouvrage :
COMMUNE DE CÉBAZAT
8 Bis Cours des Perches
63118 CÉBAZAT

Salle des fêtes de Cébazat
Domaine de la Prade
63118 CÉBAZAT



ATELIER4
Architectes
22 rue Saint Etienne - 63000 Clermont-Ferrand
Tel. 04 73 34 04 07
Mail: atelier4@orange.fr

IGETEC
Ingénierie Construction
5 Avenue George Pompidou - 15000 Aurillac
Tel. 04 71 63 68 29
Mail: contact@igetc.fr

GAMBA ACOUSTIQUE
163 rue du Colombier - 31670 LABEGE
Tel. 05 62 24 36 78
Mail: contact@acoustique-gamba.fr

Nomenclature des révisions			
Numéro de révision	Date de révision	Description de la révision	Remis à

COUPES - PROJET

Dessiné par : NB
Approuvé par : JL-P
Echelle : 1 : 50
Date : 24/11/2017
Phase :

Numéro du plan :	Indice :
5	

DCE